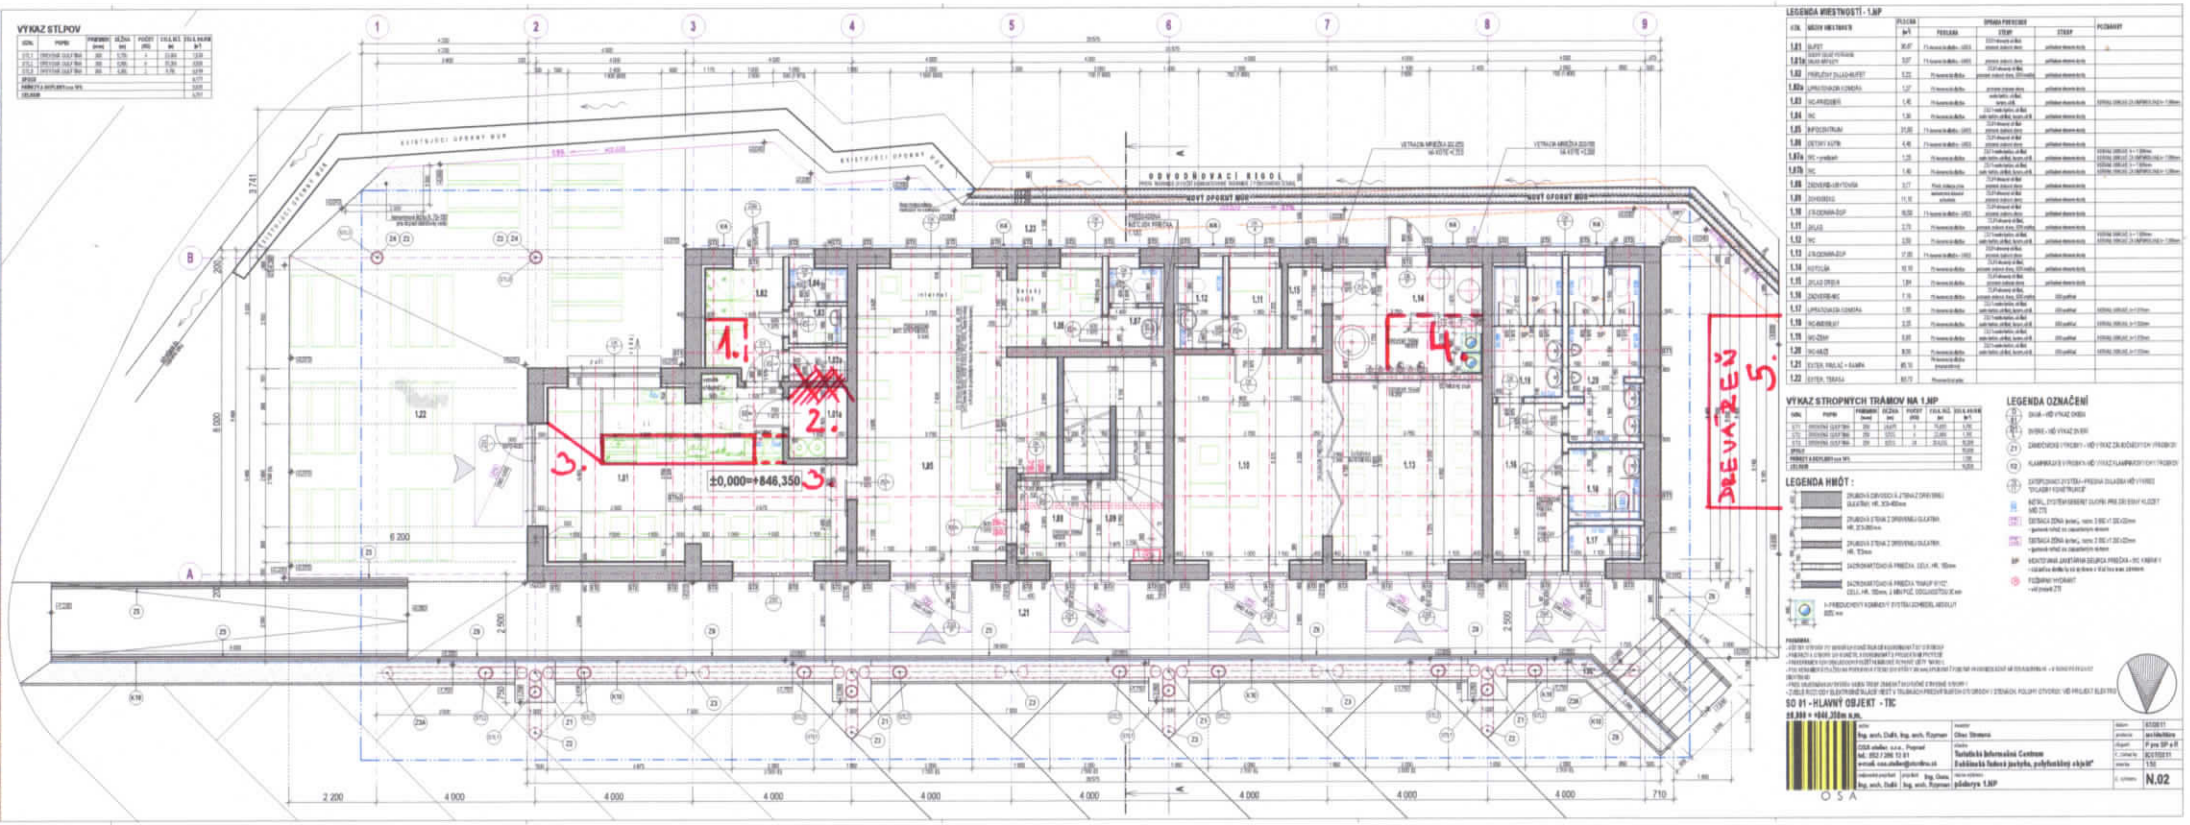1. Vytvorenie suchého skladu
2. Zrušenie priečky
3. Ukončenie barového pultu z prednej a zadnej časti
4. Vytvorenie šatne
5. Dreváreň - odkladací priestor