

O b e c S t r a t e n á

Stratená č. 46, 049 71 Stratená, tel.: 058/7981 114, e-mail: erikaoravcovadlj@gmail.com

Banská Bystrica
14.07.2016

Vec

Výzva na predloženie cenovej ponuky na zákazku s nízkou hodnotou podľa § 117 zákona č. 343/2015 Z. z. o verejnom obstarávaní a o zmene a doplnení niektorých zákonov v znení neskorších predpisov (ďalej len „zákon o verejnom obstarávaní“) na uskutočnenie stavebných prác na predmet zákazky: "Oddychová zóna DLJ - zastávky"

Na základe rozhodnutia obce Stratená, Vás vyzývame na doručenie cenovej ponuky na realizáciu zákazky: **"Oddychová zóna DLJ - zastávky"**

Kontaktná osoba pre

verejné obstarávanie : PhDr. Petra Baričová
E-mail : otazky.vo@gmail.com
Tel. číslo : +421 904 576 327

Obec Stratená Vás týmto v y z ý v a na predloženie cenovej ponuky na predmet zákazky: **"Oddychová zóna DLJ - zastávky"**

Spoločný slovník obstarávania (CPV)

Hlavný predmet:

Hlavný slovník: 45000000-7 Stavebné práce

Doplňujúce predmety:

Hlavný slovník: 45213315-4 Stavebné práce na prístreškoch autobusových zastávok

OPIS PREDMETU ZÁKAZKY:

Verejný obstarávateľ/obec Stratená požaduje:

Predmetom tejto zákazky je rekonštrukcia a výstavba zastávky v obci Stratená (zemné práce, tesárske práce, použitie materiálu drevo, použitie iného materiálu, osadenie zastávky). Podrobný opis a bližšia špecifikácia je v projektovej dokumentácii (príloha č. 2 tejto Výzvy), ktorá je súčasťou tejto výzvy.

MIESTO A TERMÍN USKUTOČNENIA PREDMETU ZÁKAZKY

Miesto stavby : Stratená

Okres : Rožňava

Katastrálne územie : Stratená

Termín uskutočnenia predmetu zákazky/dĺžka trvania zmluvy: do 15.09.2016. Zmluva nadobúda platnosť dňom jej podpísania obidvomi zmluvnými stranami a účinnosť dňom nasledujúcim po dni jej zverejnenia na webovom sídle objednávateľa (verejného obstarávateľa).

ROZDELENIE PREDMETU ZÁKAZKY

Predmet zákazky nie je rozdelený na časti. Uchádzač musí predložiť ponuku na celý predmet zákazky.

"Oddychová zóna DLJ - zastávky"

O b e c Stratená

Stratená č. 46, 049 71 Stratená, tel.: 058/7981 114, e-mail: erikaoravcovadlj@gmail.com

VARIANTNÉ RIEŠENIE

Uchádzačom sa neumožňuje predložiť variantné riešenie vo vzťahu k požadovanému predmetu zákazky.

Ak súčasťou ponuky bude aj variantné riešenie, nebude takéto variantné riešenie zaradené do vyhodnocovania a bude sa naň prihliadať, akoby nebolo predložené.

Predpokladaná hodnota zákazky v EUR bez DPH: **4.416,66 Eur bez DPH**

OBHLIADKA MIESTA USKUTOČNENIA PREDMETU ZÁKAZKY

Záujemcom sa odporúča vykonať obhliadku miesta uskutočnenia predmetu zákazky tak, aby si sami overili a získali potrebné informácie, ktoré budú potrebovať na prípravu a spracovanie ponuky. Výdavky spojené s obhliadkou miesta predmetu zákazky idú na ťarchu záujemcu.

Záujemca, ktorý prejaví záujem o vykonanie obhliadky miesta uskutočnenia predmetu zákazky, požiada o to telefonicky na nasledovnom kontaktnom tel. čísle: +421 915 858 037 (Mgr. Erika Oravcová – starostka obce). Obhliadku miesta je možné uskutočniť v termíne po vzájomnej dohode, v pracovných dňoch, najneskôr do 21.07.2016 do 13,00 hod.

VYSVETLOVANIE

Poskytovanie vysvetlení a iné dorozumievanie medzi verejným obstarávateľom a záujemcami sa zo strany verejného obstarávateľa bude uskutočňovať elektronickou formou. V prípade nejasností alebo potreby vysvetlenia údajov, uvedených vo výzve alebo v inej sprievodnej dokumentácii, alebo v iných dokumentoch poskytnutých verejným obstarávateľom v lehote na predloženie ponuky, môže záujemca elektronicky (e-mailom) požiadať verejného obstarávateľa o ich vysvetlenie, na e-mailovú adresu kontaktnej osoby, a to: **otazky.vo@gmail.com**

Požiadavku o vysvetlenie je možné doručiť najneskôr do posledného pracovného dňa pred pracovným dňom, ktorý predchádza dňu uplynutia lehoty na predloženie ponuky, uvedenej v tejto výzve, a to do 21.07.2016 do 16:00 hod.

Spôsob platby: Predmet zákazky bude financovaný z prostriedkov dotácie z Environmentálneho fondu v rámci Programu obnovy dediny 2016 a z prostriedkov verejného obstarávateľa. Záloha sa neposkytuje. Faktúra za skutočne zrealizované stavebné práce bude uhradená za preukázateľne zrealizované stavebné práce na základe predloženej faktúry do 30 dní odo dňa jej doručenia verejnemu obstarávateľovi/objednávateľovi.

OBSAH PONUKY

Žiadame predložiť :

1. Cenovú ponuku

Cena bude stanovená nasledovne:

- o **navrhovaná zmluvná cena za predmet zákazky bez DPH,**
- o **navrhovaná zmluvná cena za predmet zákazky s DPH.**

Ak je uchádzač platcom dane z pridanej hodnoty/d'alej len DPH/, navrhovanú zmluvnú cenu uvedie v zložení :

- navrhovaná zmluvná cena bez DPH,
- sadzba DPH a výška DPH,
- navrhovaná zmluvná cena vrátane DPH.

Ak uchádzač nie je platcom DPH, uvedie navrhovanú zmluvnú cenu **za predmet zákazky**. Na túto skutočnosť, že nie je platcom vo svojej ponuke písomne DPH upozorní.

O b e c Stratená

Stratená č. 46, 049 71 Stratená, tel.: 058/7981 114, e-mail: erikaoravcovadlj@gmail.com

Cena musí byť stanovená v súlade so zákonom NR SR č.18/1996 Z. z. o cenách v znení zákona č. 196/2000 Z. z., vyhlášky MF SR č.87/1996 Z.z., ktorou sa vykonáva zákon NR SR č.18/1996 o cenách v znení vyhlášky MF SR č.375/1999 Z. z.

- 2. Doklad o oprávnení dodávať tovar, uskutočňovať stavebné práce alebo poskytovať službu, ktorý zodpovedá predmetu zákazky. Požadovaný doklad stačí predložiť napr. ako internetový výpis z obchodného registra, živnostenského registra a pod.

Verejný obstarávateľ tiež odporúča predložiť identifikačné údaje uchádzača s jeho kontaktnými údajmi (e-mail, telefónne číslo kontaktnej osoby, meno a priezvisko kontaktnej osoby a pod.).

Kritériá na hodnotenie splnenia podmienok účasti uchádzačov:

Predloženie požadovaných dokladov.

Kritériá hodnotenia ponúk:

1. Ponuky sa budú vyhodnocovať na základe najnižšej ceny.

Verejný obstarávateľ vyhodnotí ponuky uchádzačov podľa stanoveného kritéria na hodnotenie ponúk.

2. Kritérium na vyhodnotenie ponúk:

Kritériom na vyhodnotenie ponúk je **najnižšia celková cena za celý predmet zákazky vyjadrená v mene EUR s DPH.**

Uchádzačom predložený návrh na plnenie kritéria - najnižšia celková cena za celý predmet zákazky, vyjadrená v EUR s DPH musí byť zaokrúhlená na dve desatinné miesta.

V cene celkom spolu budú zahrnuté všetky náklady súvisiace s predmetom tejto zákazky. Uchádzač vyplní prílohu č. 1 (Návrh na plnenie kritérií - cena) tejto výzvy.

3. Pravidlá na uplatnenie kritéria:

Najnižšia celková cena za celý predmet zákazky vyjadrená v EUR s DPH:

Verejný obstarávateľ bude brať do úvahy len číselnú hodnotu –celkovú **cenu za celý predmet zákazky vyjadrenú v EUR s DPH** (ďalej len „cena“), ktorú uchádzač doplní do uchádzačom podpísanej prílohy č. 1 Návrh na plnenie kritérií -cena tvoriacu súčasť jeho ponuky.

4. Predložené ponuky sa budú vyhodnocovať na základe stanoveného kritéria: najnižšia celková cena v Eur s DPH za celý predmet zákazky. Na základe ponúknutej celkovej ceny bude určená jedna víťazná ponuka. Bude to ponuka s najnižšou cenou za celý predmet zákazky s DPH v Eur.

5. Úspešný uchádzač bude ten uchádzač, ktorý po záverečnom vyhodnotení ponúk, bude mať najnižšiu cenu s DPH v EUR za celý daný predmet zákazky.

Podľa výšky celkovej ceny v Eur s DPH predmetu zákazky sa určí poradie uchádzačov.

Čiže:

1. poradie – uchádzač s najnižšou celkovou cenou celého predmetu zákazky,
 2. poradie – uchádzač s druhou najnižšou celkovou cenou celého predmetu zákazky,
 3. poradie - uchádzač s treťou najnižšou celkovou cenou celého predmetu zákazky.
- atď.

Lehota na predloženie ponuky :do 22.07.2016 do 13⁰⁰ hod.

Adresa na predkladanie ponuky : Obec Stratená č. 46, 049 71 Stratená - sekretariát

Spôsob doručenia: Uchádzač vloží ponuku do samostatného, uzavretého a nepriehľadného obalu, ktorý musí obsahovať nasledovné údaje :

"Oddychová zóna DLJ - zastávky"

O b e c Stratená

Stratená č. 46, 049 71 Stratená, tel.: 058/7981 114, e-mail: erikaoravcovadlj@gmail.com

- Adresu verejného obstarávateľa.
- Adresu uchádzača (obchodné meno a adresa sídla alebo miesta podnikania uchádzača).
- Označenie „súťaž – neotvárať“
- Označenie heslom výzvy na predloženie cenovej ponuky:
"Oddychová zóna DEJ - zastávky"

Lehota viazanosti ponúk: do 15.09.2016

Jazyk ponuky:

Ponuky, návrhy a ďalšie doklady a dokumenty vo verejnom obstarávaní sa predkladajú v štátnom jazyku. Ak je doklad alebo dokument vyhotovený v cudzom jazyku, predkladá sa spolu s jeho úradným prekladom do štátneho jazyka; to neplatí pre ponuky, návrhy, doklady a dokumenty vyhotovené v českom jazyku. Ak sa zistí rozdiel v ich obsahu, rozhodujúci je úradný preklad do štátneho jazyka. Verejný obstarávateľ a obstarávateľ môžu v oznámení o vyhlásení verejného obstarávania, v oznámení použitom ako výzva na súťaž, v oznámení o koncesii, v oznámení o vyhlásení súťaže návrhov umožniť predloženie ponuky aj v inom jazyku, ak ide o postup zadávania nadlimitnej zákazky, nadlimitnej koncesie alebo súťaž návrhov.

Doplňujúce informácie :

Úspešný uchádzač bude po vyhodnotení zákazky elektronicky prostredníctvom e-mailu písomne oboznámený s úspešnosťou jeho ponuky. Ostatným uchádzačom bude elektronicky prostredníctvom e-mailu písomne oznámené, že ich ponuka neuspela/nebola prijatá s uvedením dôvodu neúspešnosti ponuky a zároveň s uvedením identifikácie úspešného uchádzača a s uvedením dôvodu úspešnosti ponuky úspešného uchádzača.

Spôsob doručenia ponúk akceptovaných verejným obstarávateľom: poštou, kuriérom a doručenie ponuky osobne, so zaregistrovaním na sekretariáte verejného obstarávateľa.

V prípade doručenia cenových ponúk s neúmerne vysokou cenou, ktorú verejný obstarávateľ nemôže akceptovať, si verejný obstarávateľ vyhradzuje právo neprijatť žiadnu z doručených ponúk.

Ďalej si verejný obstarávateľ vyhradzuje právo upraviť rozsah predmetu zákazky v rozsahu pridelených finančných prostriedkov.

Verejný obstarávateľ neposkytuje preddavok alebo zálohu na plnenie zmluvy.

Zmluva, ktorá bude výsledkom tejto zákazky, nemôže byť v rozpore so znením zadania tejto zákazky.

Verejný obstarávateľ si vyhradzuje právo ponechať si v rámci svojej evidencie všetky doklady a dokumenty predložené uchádzačom do predmetnej zákazky.

Uchádzač predložením cenovej ponuky vyjadruje súhlas so stanovenými podmienkami verejného obstarávateľa.

Prílohy výzvy:

Príloha č. 1 – Návrh na plnenie kritérií

Príloha č. 2- Projektová dokumentácia

Príloha č. 3- Obchodné podmienky predmetu zákazky (Zmluva o dielo)

za verejného obstarávateľa :

PhDr. Petra Baričová
splnomocnená osoba

"Oddychová zóna DEJ - zastávky"

O b e c Stratená

Stratená č. 46, 049 71 Stratená, tel.: 058/7981 114, e-mail: erikaoravcovadlj@gmail.com

Príloha č. 1 Návrh na plnenie kritérií

Zákazka na uskutočnenie stavebných prác

"Oddychová zóna DLJ - zastávky"

Ceny budú uvádzané v eurách. V cenách budú zahrnuté všetky náklady zhotoviteľa, ktoré sú s realizáciou zákazky spojené.

Cena za celý predmet zákazky:

p.č.	Predmet zákazky	Množstvo	Cena celkom spolu bez DPH v EUR	Sadzba v Eur pri 20 % DPH	Cena celkom spolu s DPH v EUR
1.	"Oddychová zóna DLJ – zastávky"	1 celok			

V celkovej cene sú zahrnuté všetky náklady súvisiace s celým predmetom zákazky.

* Som platcom DPH v Slovenskej republike:

áno nie (nehodiace sa prečiarknite)

V, dňa

.....
podpis uchádzača alebo osoby oprávnenej
konať za uchádzača

"Oddychová zóna DLJ - zastávky"

O b e c S t r a t e n á

Stratená č. 46, 049 71 Stratená, tel.: 058/7981 114, e-mail: erikaoravcovadlj@gmail.com

Príloha č. 3 Obchodné podmienky predmetu zákazky

Zmluva o dielo na realizáciu diela

"Oddychová zóna DLJ - zastávky"

1. Objednávateľ	:	Obec Stratená
Sídlo:	:	Stratená č. 46, 049 71 Stratená
Zastúpený	:	Mgr. Erika Oravcová - starostka obce
IČO	:	00 328 855
DIČ	:	20 20 500 548
Bankové spojenie	:	Tatra banka a.s., pobočka Rožňava
číslo účtu pre platbu SEPA	:	SK2911000000002628005850
tel./fax	:	+421 58798 114
e-mail	:	erikaoravcovadlj@gmail.com

(ďalej len „Objednávateľ“)

(ďalej len „objednávateľ“ v príslušnom gramatickom tvare)

2. Zhotoviteľ

Názov:

Sídlo:

Registrácia: Okresného súdu _____, oddiel: _____, číslo vložky _____

IČO:

DIČ:

IČ DPH:

Štatutárny orgán:

Kontaktná osoba vo veciach zmluvných:

Kontaktná osoba vo veciach technických:

Bankové spojenie:

Číslo účtu:

Telefón:

Fax:

(ďalej len „zhotoviteľ“ v príslušnom gramatickom tvare)

uzatvárajú túto zmluvu (ďalej len „zmluva“ v príslušnom gramatickom tvare)

Čl. I.

Predmet zmluvy a kvalita

1. Predmetom tejto zmluvy je záväzok zhotoviteľa:
uskutočniť stavebné práce: "Oddychová zóna DLJ - zastávky", ktorých predmetom je rekonštrukcia a výstavba zastávky v obci Stratená. Podrobný opis a bližšia špecifikácia je v projektovej dokumentácii a v rozpočte, ktoré je prílohou č. 1 tejto Zmluvy.

"Oddychová zóna DLJ - zastávky"

O b e c Stratená

Stratená č. 46, 049 71 Stratená, tel.: 058/7981 114, e-mail: erikaoravcovadlj@gmail.com

Predmet zmluvy bude zrealizovaný v súlade s podmienkami predmetnej zákazky, z ktorej vzišla táto zmluva a ponukou zhotoviteľa a záväzok objednávateľa uskutočnené dielo prevziať a zaplatiť zaň dohodnutú cenu za podmienok stanovených touto zmluvou.

2. Zhotoviteľ sa týmto zaväzuje objednávateľovi, že vyhotoví a dokončí dielo a odstráni akékoľvek jeho záady v súlade a v každom ohľade s ustanoveniami tejto zmluvy.
3. Zhotoviteľ ručí, že každý tovar, resp. materiál použitý na predmet tejto zmluvy spĺňa platné podmienky STN, EN a právne predpisy v SR v plnom rozsahu. Zhotoviteľ ručí za predmet zmluvy, t.j. že tento má v dobe preberania objednávateľom požadované vlastnosti, ktoré zodpovedajú technickým normám a parametrom tak, aby nevykazoval chyby, ktoré by mohli negatívne ovplyvniť parametre súvisiace s jeho používaním na požadované účely.
4. Zhotoviteľ počas celej doby platnosti zmluvy je povinný garantovať pôvod a kvalitu tovaru alebo materiálu použitého na pri realizácii diela.

Článok II. Čas a miesto plnenia

1. Zhotoviteľ vykoná dielo po nadobudnutí účinnosti zmluvy v termíne najneskôr **do 15.09.2016**. Zmluva nadobúda platnosť dňom jej podpísania obidvomi zmluvnými stranami a **účinnosť dňom nasledujúcim po dni jej zverejnenia na webovom sídle objednávateľa**.
2. Zmluvný termín uvedený v Čl. II, bod 2.1 tejto zmluvy je termín najneskoršie prípustný a neprekročiteľný a jeho splnenie je nutné dokladovať preberacím protokolom.
3. Miesto plnenia, uskutočnenia predmetu zákazky je v k.ú. obce Stratená, podľa projektovej dokumentácie.

Článok III. Cena prác a platobné podmienky

1. Zmluvné strany sa dohodli na cene predmetu plnenia nasledovne:

CELKOM SPOLU:

Cena bez DPH : €

DPH 20%: €

Cena s DPH: €

Slovom:

Spracovaný rozpočet je neoddeliteľnou súčasťou tejto zmluvy.

Objednávateľ uhradí zhotoviteľovi čiastku, na ktorú bude mať zhotoviteľ nárok v súlade s ustanoveniami zmluvy, a to v čase a spôsobom uvedenými v tejto zmluve. DPH bude uhradená v súlade so záväznými nariadeniami a právnymi predpismi.

O b e c Stratená

Stratená č. 46, 049 71 Stratená, tel.: 058/7981 114, e-mail: erikaoravcovadlj@gmail.com

2. Zhotoviteľ vyhotoví súpis skutočne prevedených prác po položkách a predloží ho objednávateľovi. Objednávateľ do dvoch pracovných dní vráti zhotoviteľovi jeden potvrdený súpis vykonaných prác uskutočnených zhotoviteľom. Na základe takto potvrdeného súpisu vykonaných prác má zhotoviteľ právo vystaviť faktúru vo výške odsúhlaseného súpisu vykonaných prác. Takáto faktúra musí mať všetky náležitosti daňového dokladu, ktoré predpisuje platná právna legislatíva Slovenskej republiky a jej splatnosť je do **30 dní** odo dňa doručenia faktúry zhotoviteľovi.
3. V prípade omeškania objednávateľa so zaplatením faktúry k termínu splatnosti je zhotoviteľ oprávnený požadovať zaplatenie úroku z omeškania **0,05 %** z fakturovanej sumy za každý deň omeškania od objednávateľa.

Článok IV. Výkonanie prác

1. Kvalita vykonaných prác musí zodpovedať tejto zmluve, príslušným technicko-kvalitatívnym predpisom a ostatným normám a predpisom platnými v čase realizácie diela. Kvalitu realizovaných prác a zabudovaných materiálov bude zhotoviteľ dokladovať atestami o kvalite.
2. Objednávateľ odovzdá zhotoviteľovi stavenisko formou obojstranne podpísaného zápisu s vytýčením priestoru staveniska min. 1 pracovný deň pred začatím prác. Objednávateľ odovzdá zhotoviteľovi do termínu odovzdania staveniska všetky nevyhnutné doklady, na základe ktorých je možné začať realizovať dielo v súlade s platnými právnymi predpismi.
3. Objednávateľ pripraví stavenisko podľa požiadaviek STN a TP.
4. Objednávateľ nie je oprávnený na vyúčtovanie zmluvnej pokuty a zhotoviteľ nie je v omeškaní v prípade, že nie je stavenisko odovzdané objednávateľom v požadovanom stave a termíne.
5. Zhotoviteľ bude odo dňa odovzdania staveniska viesť stavebný denník, do ktorého budú zmluvné strany zapisovať skutočnosti dôležité pre vykonanie diela. Objednávateľ je povinný stavebný denník sledovať a do 2 pracovných dní zápisom pripájať svoje stanovisko.
6. Stavebný denník bude na stavbe vedený odo dňa jej začatia do riadneho ukončenia prác, a to spôsobom obvyklým podľa pokynov na vedenie stavebných denníkov. Záznamy o priebehu prác, kontrolách, preberaní prác a všetkých ďalších okolnostiach, ktoré budú obe strany považovať za dôležité budú zapisované denne do stavebného denníka. Za riadne vedenie stavebného denníka zodpovedá stavbyvedúci zhotoviteľ.
7. Zhotoviteľ je povinný cestou stavebného denníka upozorniť objednávateľa na skutočnosti, ktoré budú mať za následok prerušenie prác, najmä:
 - zistenie chýb v rozpočte),
 - ak by pokračovanie v prácach spôsobilo v ďalšom období škodu, alebo by bola ohrozená bezpečnosť pri práci, alebo bezpečnosť tretích osôb.
8. Zhotoviteľ bude realizovať dielo podľa pripravenosti len v čase (období), kedy budú vhodné klimatické podmienky na realizáciu diela podľa STN a TP. V prípade nepriaznivých klimatických podmienok pre realizáciu prác, resp. neodovzdanie staveniska sa

termín ukončenia prác posúva o počet dní, počas ktorých nebolo možné práce vykonávať, resp. nebolo pripravené stavenisko. Z toho dôvodu nejde o omeškanie zhotoviteľa. Nepriaznivé počasie, neodovzdanie staveniska a následné prerušenie prác z toho dôvodu vyznačí v zhotoviteľ v stavebnom denníku.

9. Ak sa vyskytne v priebehu realizácie prác nutnosť akýchkoľvek zmien oproti predpokladom obsiahnutých v tejto zmluve, budú tieto zmeny riešené operatívne dohodnutím medzi oboma stranami. Riešenie drobných zmien bude dohodnuté zápisom v stavebnom denníku, potvrdením oboma zmluvnými stranami. Zmeny závažnejšieho rozsahu, ktoré budú mať vplyv na cenu, termín plnenia alebo technické riešenie diela budú riešené písomným dodatkom k zmluve.
10. Objednávateľ je povinný pristúpiť na predĺženie lehoty plnenia a úhradu zdokladovaných zvýšených nákladov:
 - ak dôjde v priebehu výstavby k zmene rozsahu a druhu prác zo strany objednávateľa,
 - ak dôjde k oneskorenému odovzdaniu staveniska,
 - ak zhotoviteľ zistí pri vykonávaní diela skryté prekážky a tieto znemožňujú vykonávať práce na diele.
11. Objednávateľ bude preberať zrealizované práce s tým, že zhotoviteľ cestou stavebného denníka vopred oznámi objednávateľovi, kedy je dielo pripravené na odovzdanie. Práce, ktoré budú zakryté alebo sa stanú neprístupnými, preberie objednávateľ bez zbytočného odkladu od písomnej výzvy zhotoviteľa. Ak nesplní objednávateľ túto svoju povinnosť, má sa za to, že zhotoviteľ splnil svoj záväzok najneskôr druhý pracovný deň po výzve zhotoviteľa uvedenej v stavebnom denníku.
12. Po vykonaní diela vyzve zhotoviteľ objednávateľa k odovzdaniu a prevzatiu diela zápisom do stavebného denníka. Objednávateľ na základe tohto oznámenia zvolá do 2 pracovných dní preberacie konanie. V opačnom prípade je v omeškaní. O preberacom konaní bude spísaná zápisnica, ktorú obe strany podpíšu. Zhotoviteľ pri preberacom konaní predloží:
 - stavebný denník,
 - doklady o kvalite diela,
 - certifikáty od použitých materiálov.
13. Objednávateľ poveruje funkciou technického dozoru, ktorý ho zastupuje pri kontrole a preberaní diela
14. Zhotoviteľ poveruje funkciou vedúceho, ktorý je zodpovedný za realizáciu a odovzdanie diela – (stavbyvedúci).
15. Zhotoviteľ poskytne na dielo podľa tejto zmluvy záruku za riadne vykonanie prác v záručnej dobe min. **24 mesiacov (prípadnú vyššiu záručnú dobu doplní zhotoviteľ)**. Záručná doba začína plynúť dňom odovzdania diela objednávateľovi, a to zápisom v Stavebnom denníku a Protokolom o odovzdaní a prebratí diela a končí po uplynutí záručnej doby. Zhotoviteľ nezodpovedá počas záručnej lehoty za mechanické poškodenia zrealizovaného diela.

16. Zhotoviteľ bude zodpovedať za dodržiavanie predpisov BOZP, požiarnej ochrany a OŽP na stavbe svojimi pracovníkmi v celom rozsahu. Za každé porušenie protipožiarnych, hygienických, bezpečnostných a technologických predpisov ma objednávateľ nárok sankcionovať zhotoviteľa zmluvnou pokutou vo výške **30,- €** (slovom: tridsať a 00/100 eur) za každého zamestnanca. Objednávateľ sa však zaväzuje pristúpiť k uplatneniu zmluvnej pokuty z uvedených dôvodov len vtedy, ak zhotoviteľ porušuje tieto predpisy aj napriek predchádzajúcej výzve/upozornení objednávateľa.

Čl. V.

Záverečné ustanovenia

1. Vzťahy neupravené touto zmluvou sa upravujú ustanoveniami Obchodného zákonníka.
2. Akékoľvek zmeny tejto zmluvy alebo jej dodatky musia mať písomnú formu a musia byť podpísané zmluvnými stranami.
3. Zástupcovia zmluvných strán prehlasujú, že sa oboznámili s obsahom tejto zmluvy, v plnom rozsahu s ním súhlasia a prehlasujú, že pri podpise tejto zmluvy konali slobodne a že nebola podpísaná v tiesni a ani za nápadne nevýhodných podmienok.
4. Zhotoviteľ sa zaväzuje informovať objednávateľa o každej zmene týkajúcej sa predmetu zmluvy vrátane určenia ceny a dodacích podmienok.
5. Zmluvné strany sa zaväzujú, že všetky spory vyplývajúce z tejto zmluvy sa budú riešiť rokovaním o nožnej dohode. Vzťahy neupravené touto zmluvou sa spravujú ustanoveniami Obchodného zákonníka v znení neskorších predpisov a súvisiacimi všeobecne záväznými právnymi predpismi platnými na území Slovenskej republiky.
6. Táto zmluva je vypracovaná v štyroch vyhotoveniach, z ktorých každý má platnosť originálu. Každá zmluvná strana obdrží po dve vyhotovenia.
7. Zmluvné strany výslovne súhlasia so zverejnením tejto zmluvy v jej plnom rozsahu vrátane dodatkov na webovom sídle objednávateľa.
8. Každá zo zmluvných strán sa týmto výslovne zaväzuje, že neprevedie nijaké práva a povinnosti (záväzky) vyplývajúce zo tejto zmluvy, resp. jej časti na iný subjekt bez predchádzajúceho písomného súhlasu druhej zmluvnej strany. V prípade porušenia tejto povinnosti jednou zo zmluvných strán bude zmluva o prevode (postúpení) zmluvných záväzkov neplatná a zároveň druhá zmluvná strana bude oprávnená od tejto zmluvy odstúpiť, a to s účinnosťou odstúpenia ku dňu, keď bolo písomné oznámenie o odstúpení od tejto zmluvy doručené druhej zmluvnej strane.
9. Akékoľvek ustanovenie tejto zmluvy, ktoré je neplatné, nezákonné alebo nevynúiteľné podľa platného práva, bude neúčinné len v rozsahu, v akom túto neplatnosť, nezákonnosť alebo nedostatok či stratu vynúiteľnosti postihuje právo, bez akéhokoľvek vplyvu na zostávajúce ustanovenia zmluvy. Zmluvné strany sa zaväzujú nahradiť takéto ustanovenie novým ustanovením, ktoré bude platné a účinné a čo najlepšie zodpovedá jeho pôvodne zamýšľanému účelu.
10. Zmluvné strany vyhlasujú, že sú si vedomé všetkých následkov vyplývajúcich z tejto zmluvy, že ich zmluvná voľnosť nie je ničím obmedzená a že im nie sú známe okolnosti, ktoré by im bránili platne uzavrieť túto zmluvu. V prípade, že taká okolnosť existuje zodpovedajú za škodu, ktorá vznikne druhej zmluvnej strane na základe tohto vyhlásenia.

O b e c S t r a t e n á

Stratená č. 46, 049 71 Stratená, tel.: 058/7981 114, e-mail: erikaoravcovadlj@gmail.com

11. V prípade, ak bude podľa tejto zmluvy potrebné doručovať inej zmluvnej strane akúkoľvek písomnosť, doručuje sa táto písomnosť na adresu zmluvnej strany uvedenú v záhlaví tejto zmluvy, pokiaľ nie je zmena adresy písomne oznámená zmluvnej strane, ktorá písomnosť doručuje. V prípade, ak sa písomnosť aj pri dodržaní týchto podmienok vráti nedoručená, zmluvné strany si dohodli, že účinky doručenia nastávajú tretím dňom po vrátení zásielky zmluvnej strane, ktorá zásielku doručuje.
12. Zmluvné strany vyhlasujú, že túto zmluvu uzavreli na základe slobodnej vôle, táto zmluva nebola uzavretá v tiesni za nápadne nevýhodných podmienok, túto zmluvu si riadne prečítali, jej obsahu porozumeli a na znak súhlasu ju podpisujú.
13. Neoddeliteľnou súčasťou tejto zmluvy je:
Príloha č. 1 – PD a Rozpočet

Stratená dňa.....

V dňa.....


Za objednávateľa:

.....



Mgr. Erika Oravcová
starostka obce

Za zhotoviteľa:

.....

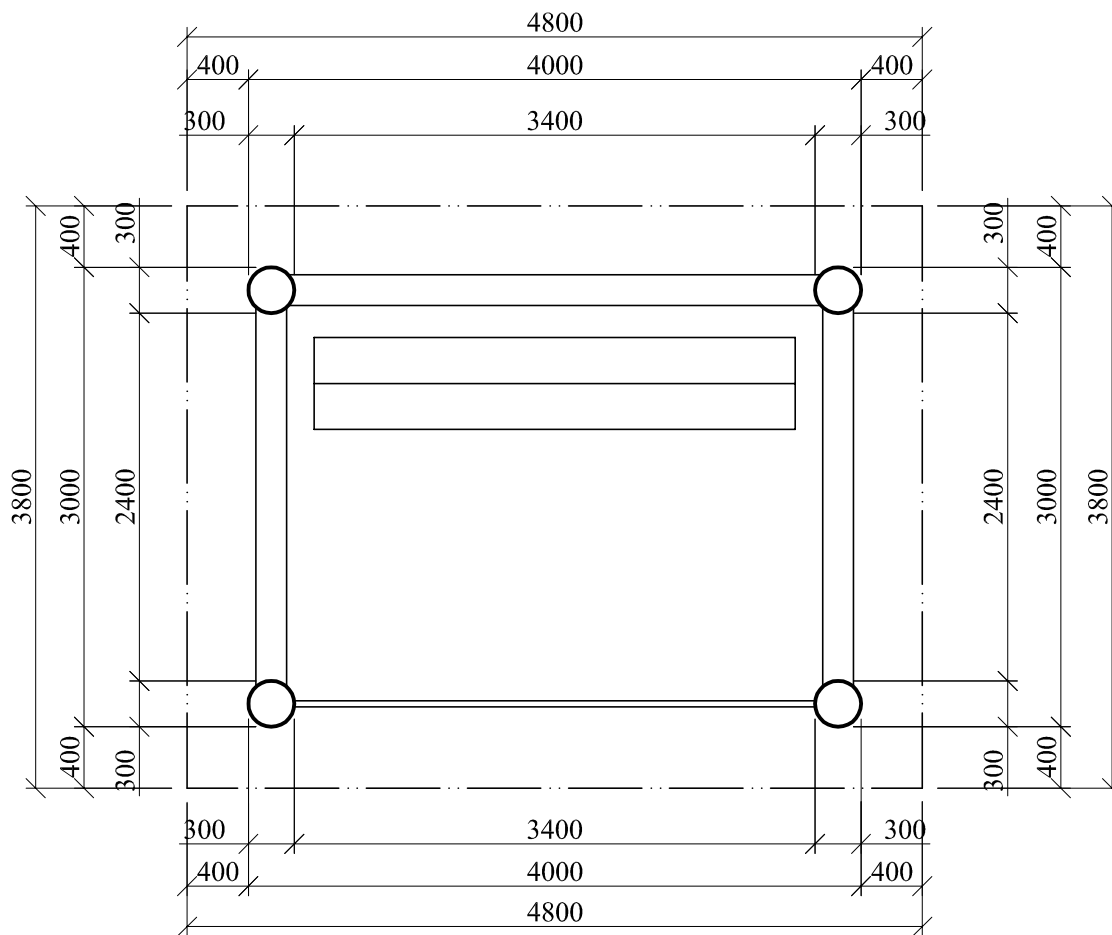


ZODP.PROJEKTANT	KRESLIL		
	Ing. Tomáš Molda		
INVESTOR:		FORMÁT	A4
MIESTO STAVBY:		DÁTUM	10. 2015
STAVBA: Oddychová zóna - DLJ		STUPEŇ PD	
		ČASŤ	
		ARCH. ČÍSLO	TM 9/2015
OBSAH VÝKRESU: Pôdorys		Mierka:	ČÍS. VÝKRESU:
		1:50	01

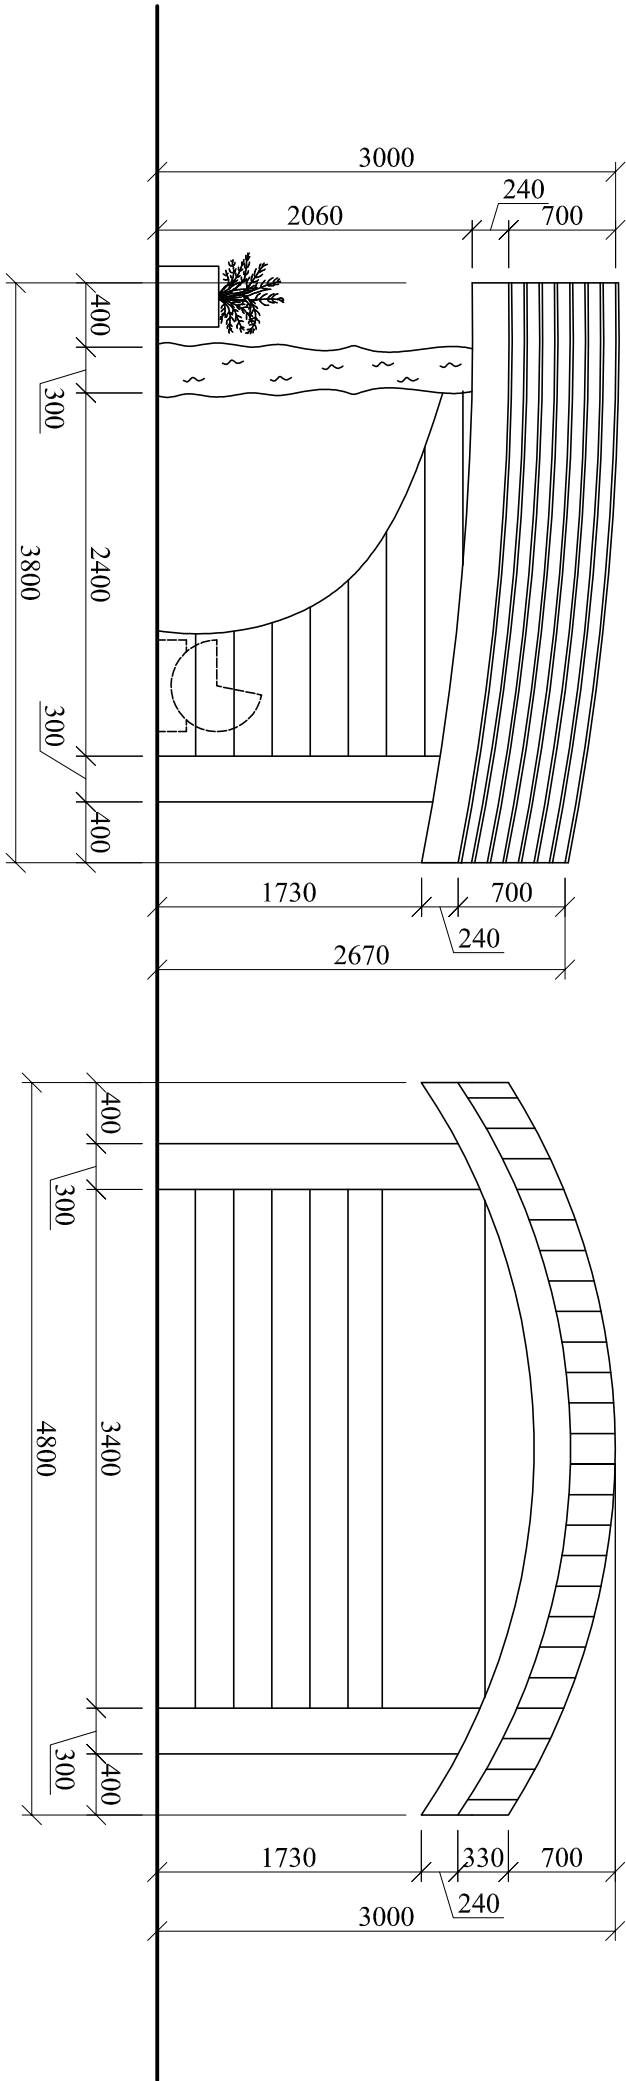
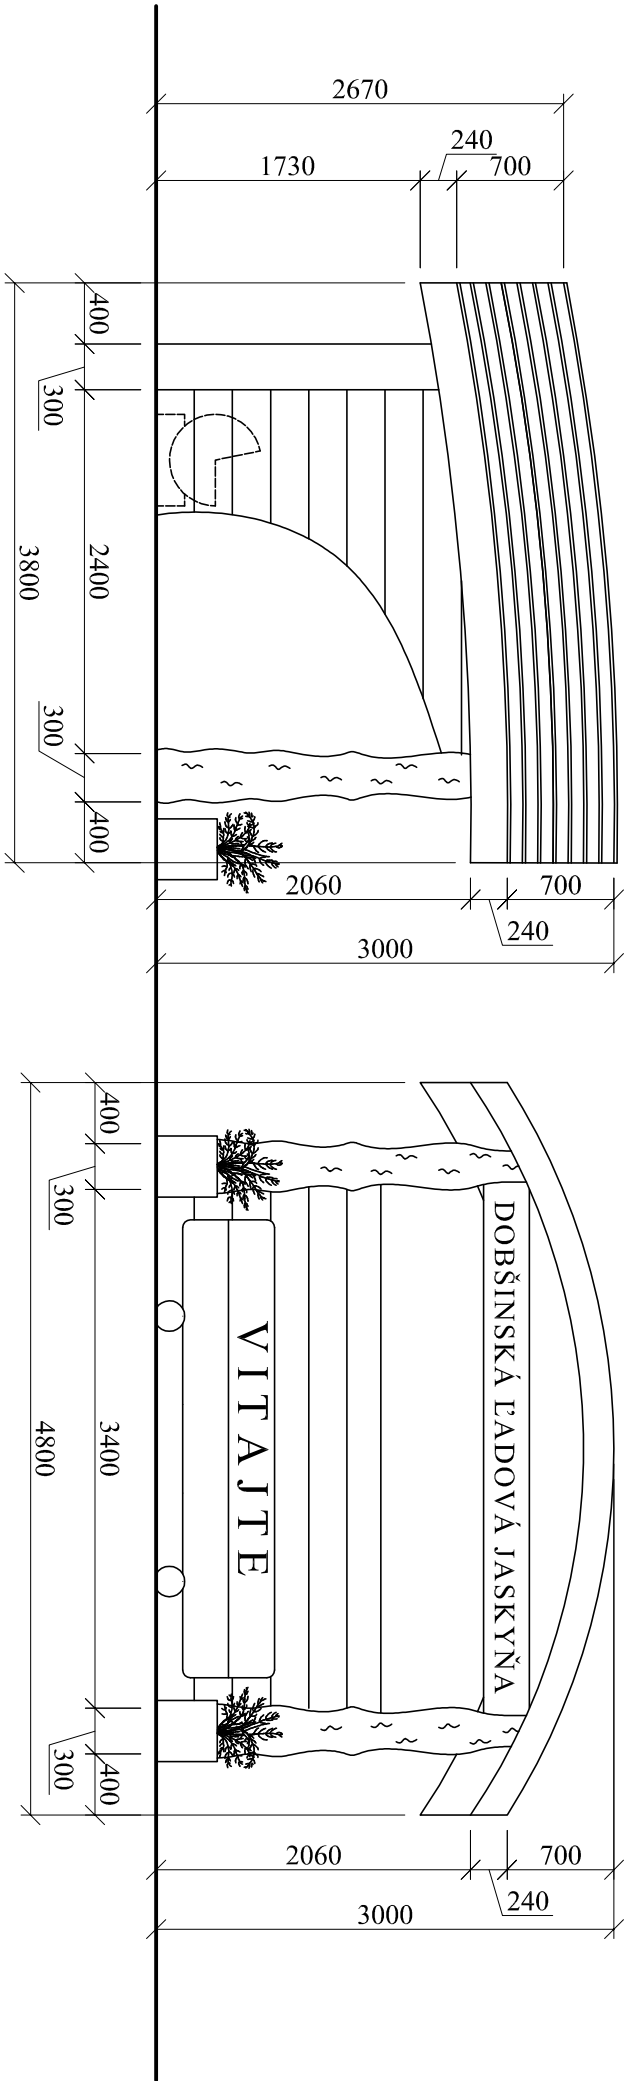


ZODP.PROJEKTANT		KRESIL	
		Ing. Tomáš Molda	
INVESTOR:		FORMÁT	
MIESTO STAVBY:		DÁTUM	
STAVBA:		STUPEŇ PD	
		ČASŤ	
		ARCH. ČÍSLO	
		TM 9/2015	
OBSAH VÝKRESU:		Mierka:	Čís. VÝKRESU:
		1:50	02

Pohľady

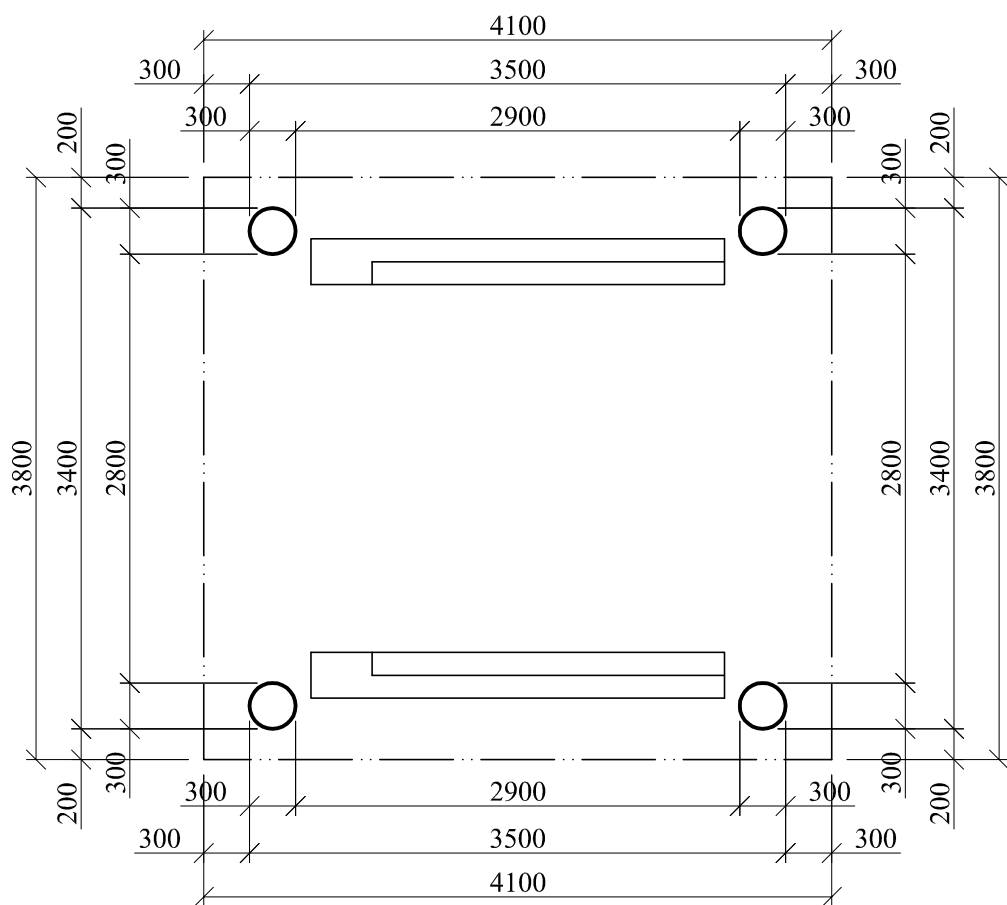

ZODP.PROJEKTANT	KRESLIL		
	Ing. Tomáš Molda		
INVESTOR:		FORMÁT	A4
MIESTO STAVBY:		DÁTUM	10. 2015
STAVBA: Oddychová zóna - Stratená		STUPEŇ PD	
		ČASŤ	
		ARCH. ČÍSLO	TM 9/2015
OBSAH VÝKRESU: Pôdorys		Mierka: 1:50	ČÍS. VÝKRESU: 01

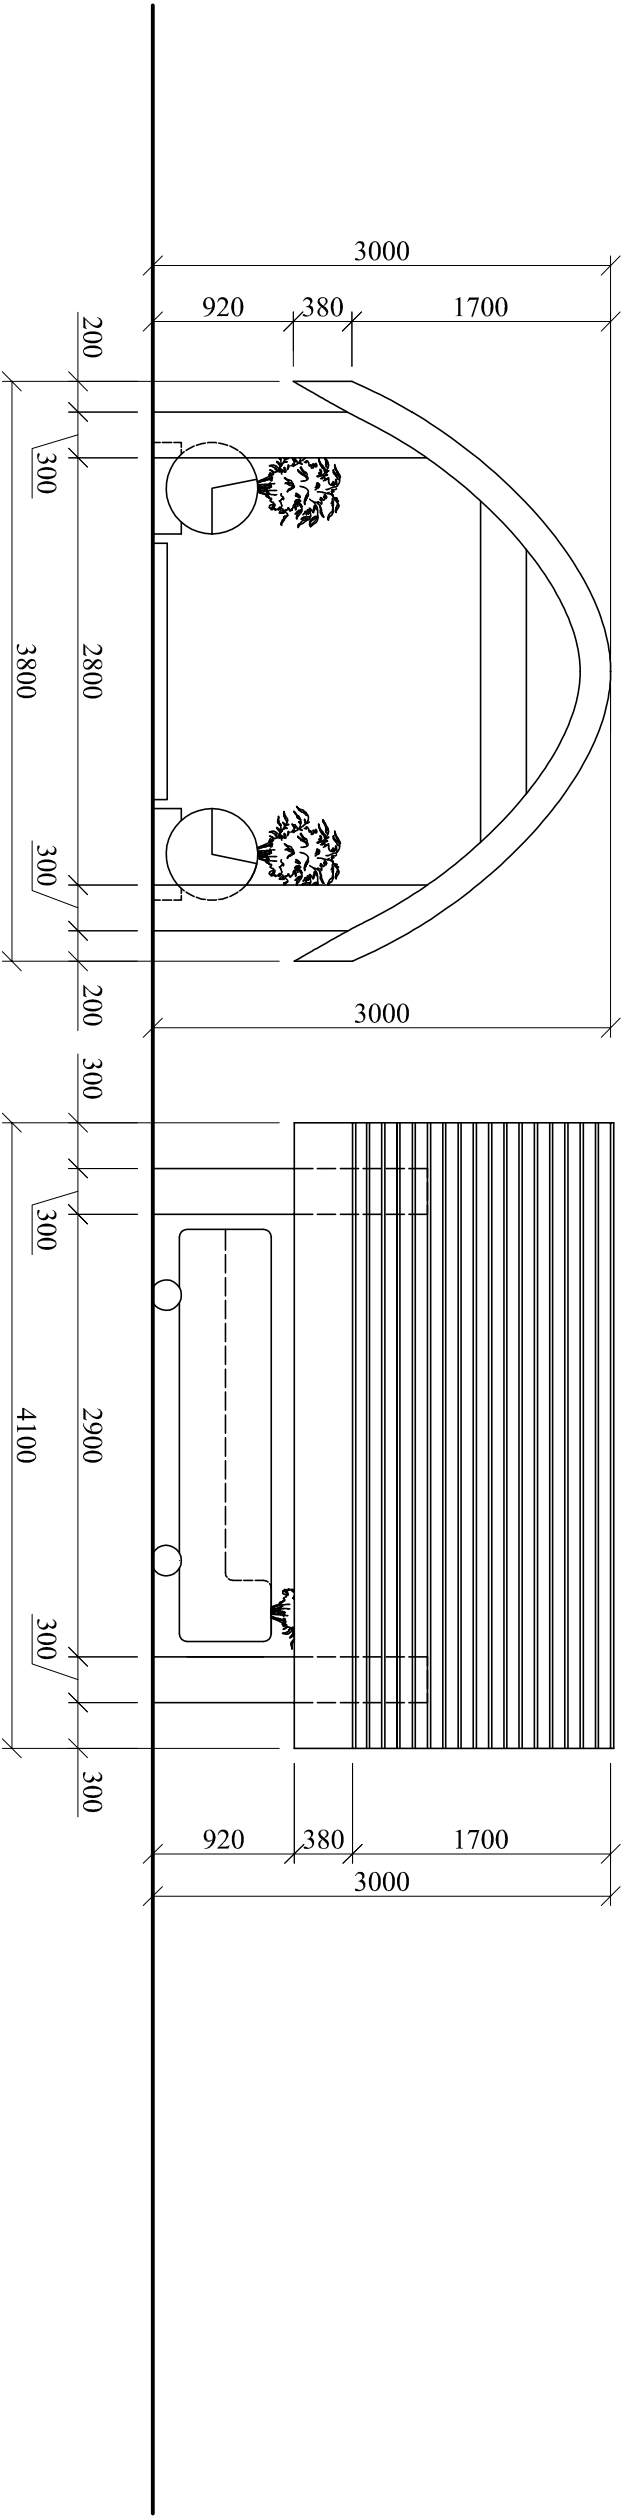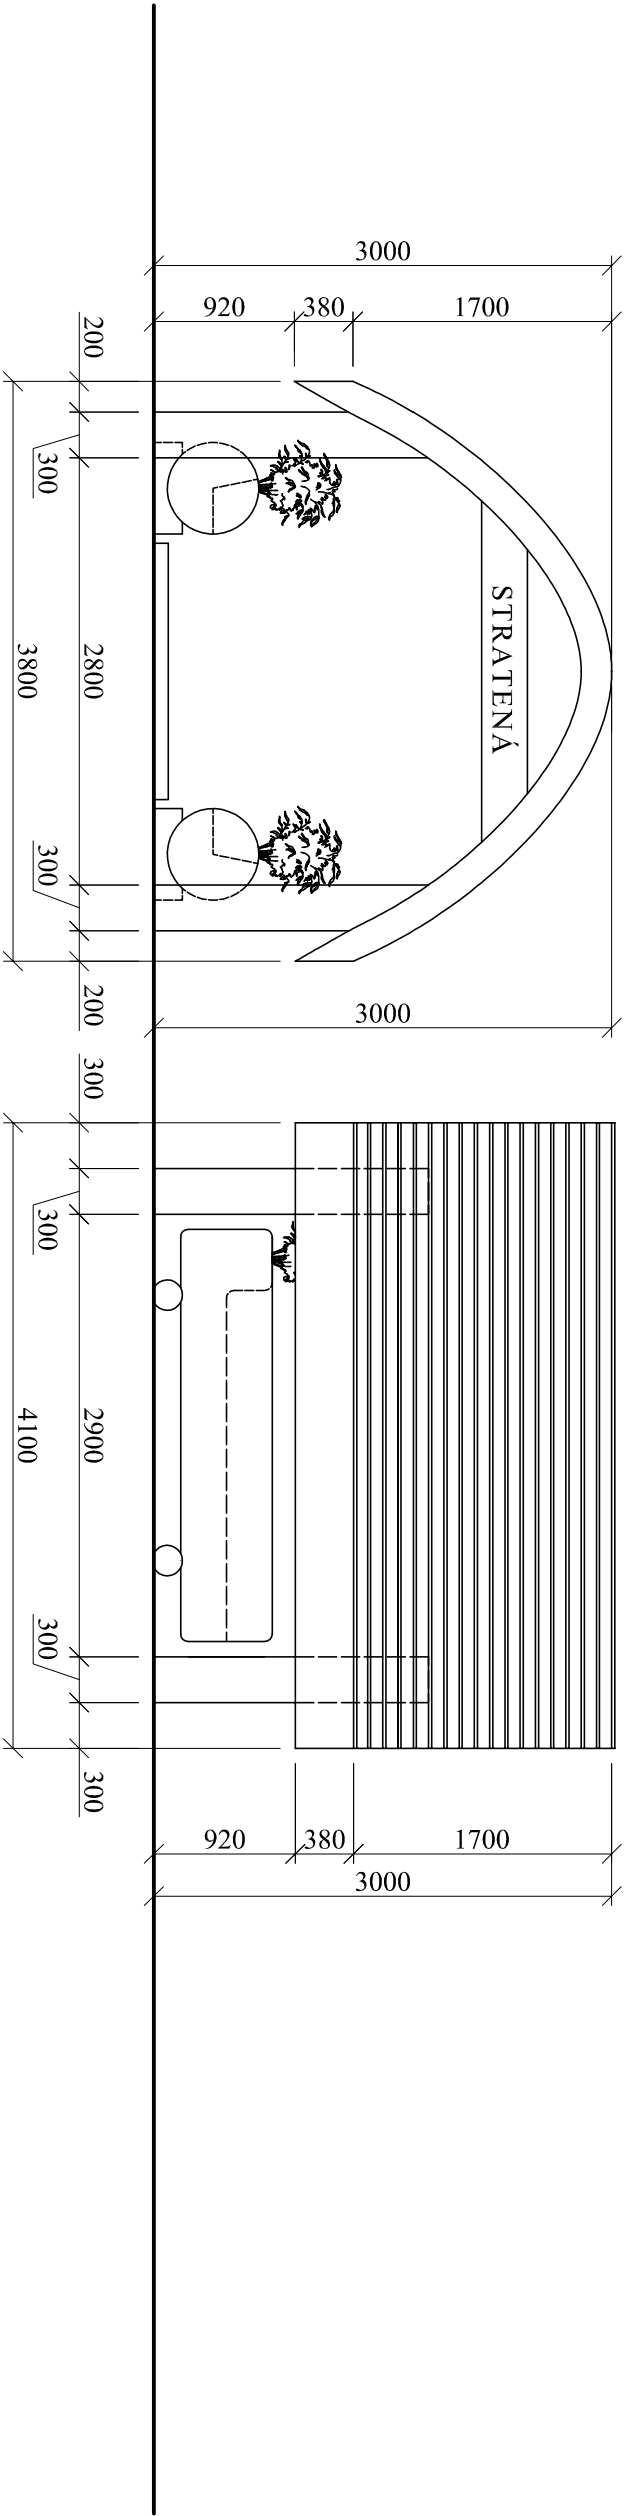

ZODP.PROJEKTANT		KRESLIL	
		Ing. Tomáš Molda	
INVESTOR:		FORMÁT	
MIESTO STAVBY:		DÁTUM	
STAVBA:		STUPEŇ PD	
		ČASŤ	
Oddychová zóna - Stratená		ARCH. ČÍSLO	
		TM 9/2015	
OBSAH VÝKRESU:		Mierka:	
		ČÍS. VÝKRESU:	
Pohľady		1:50	
		02	