

ING ARCH TOMÁŠ PETRIK, L. SVOBODU 1669/7, RIMAVSKÁ SOBOTA, 979 01

mail: atpetrik@gmail.com

tel: 0911 811 686



ZNÍŽENIE ENERGETICKEJ NÁROČNOSTI BUDOVY OBEČNÉHO ÚRADU V OBCI STRATENÁ



1

Tomáš Petrik

zodpovedný projektant: Ing.arch. TOMÁŠ PETRIK	vypracoval: Ing.arch. TOMÁŠ PETRIK OLIVER KOLÉNY		
stavba-akcia: ZNÍŽENIE ENERGETICKEJ NÁROČNOSTI BUDOVY OBEČNÉHO ÚRADU V OBCI STRATENÁ		stupeň: projekt pre stavebné povolenie	
		dátum: 05/2024	
miesto stavby:	k. ú.: Stratená, parc. č. C-2055/4, C-2055/3	formát:	č.výkresu:
investor:	Obec Stratená, Stratená 46, 049 71, Stratená, IČO: 00 328 855	profesia/časť:	
výkres:	ARCHITEKTÚRA	mierka:	

**LEGENDA:**


RIEŠENÝ AREÁL - parcely č. C-2055/4, C-2055/3


KRAJ: KOŠICKÝ


OKRES: ROŽŇAVA

KAT. ÚZEMIE: STRATENÁ

mapa slúži len ako informatívny podklad (nie je v mierke)

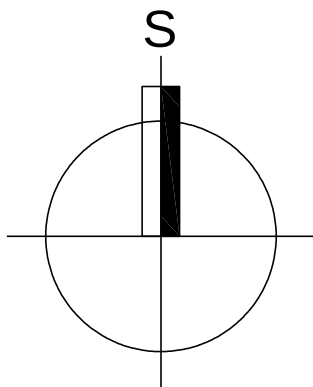

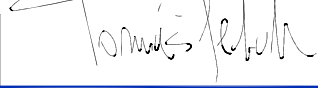zodpovedný projektant: Ing.arch. TOMÁŠ PETRIK		vypracoval: Ing.arch. TOMÁŠ PETRIK OLIVER KOLÉNY			
stavba-akcia: ZNÍŽENIE ENERGETICKEJ NÁROČNOSTI BUDOVY OBECNÉHO ÚRADU V OBCI STRATENÁ		stupeň: projekt pre stavebné povolenie		 FTN	
		dátum: 05/2024			
miesto stavby: k. ú.: Stratená, parc. č. C-2055/4, C-2055/3		formát: A4		č.výkresu: 01	
investor: Obec Stratená, Stratená 46, 049 71, Stratená, IČO: 00 328 855		profesia/časť: ARCHITEKTÚRA			
výkres: SITUÁCIA - ŠIRŠIE VZTAHY		mierka:			

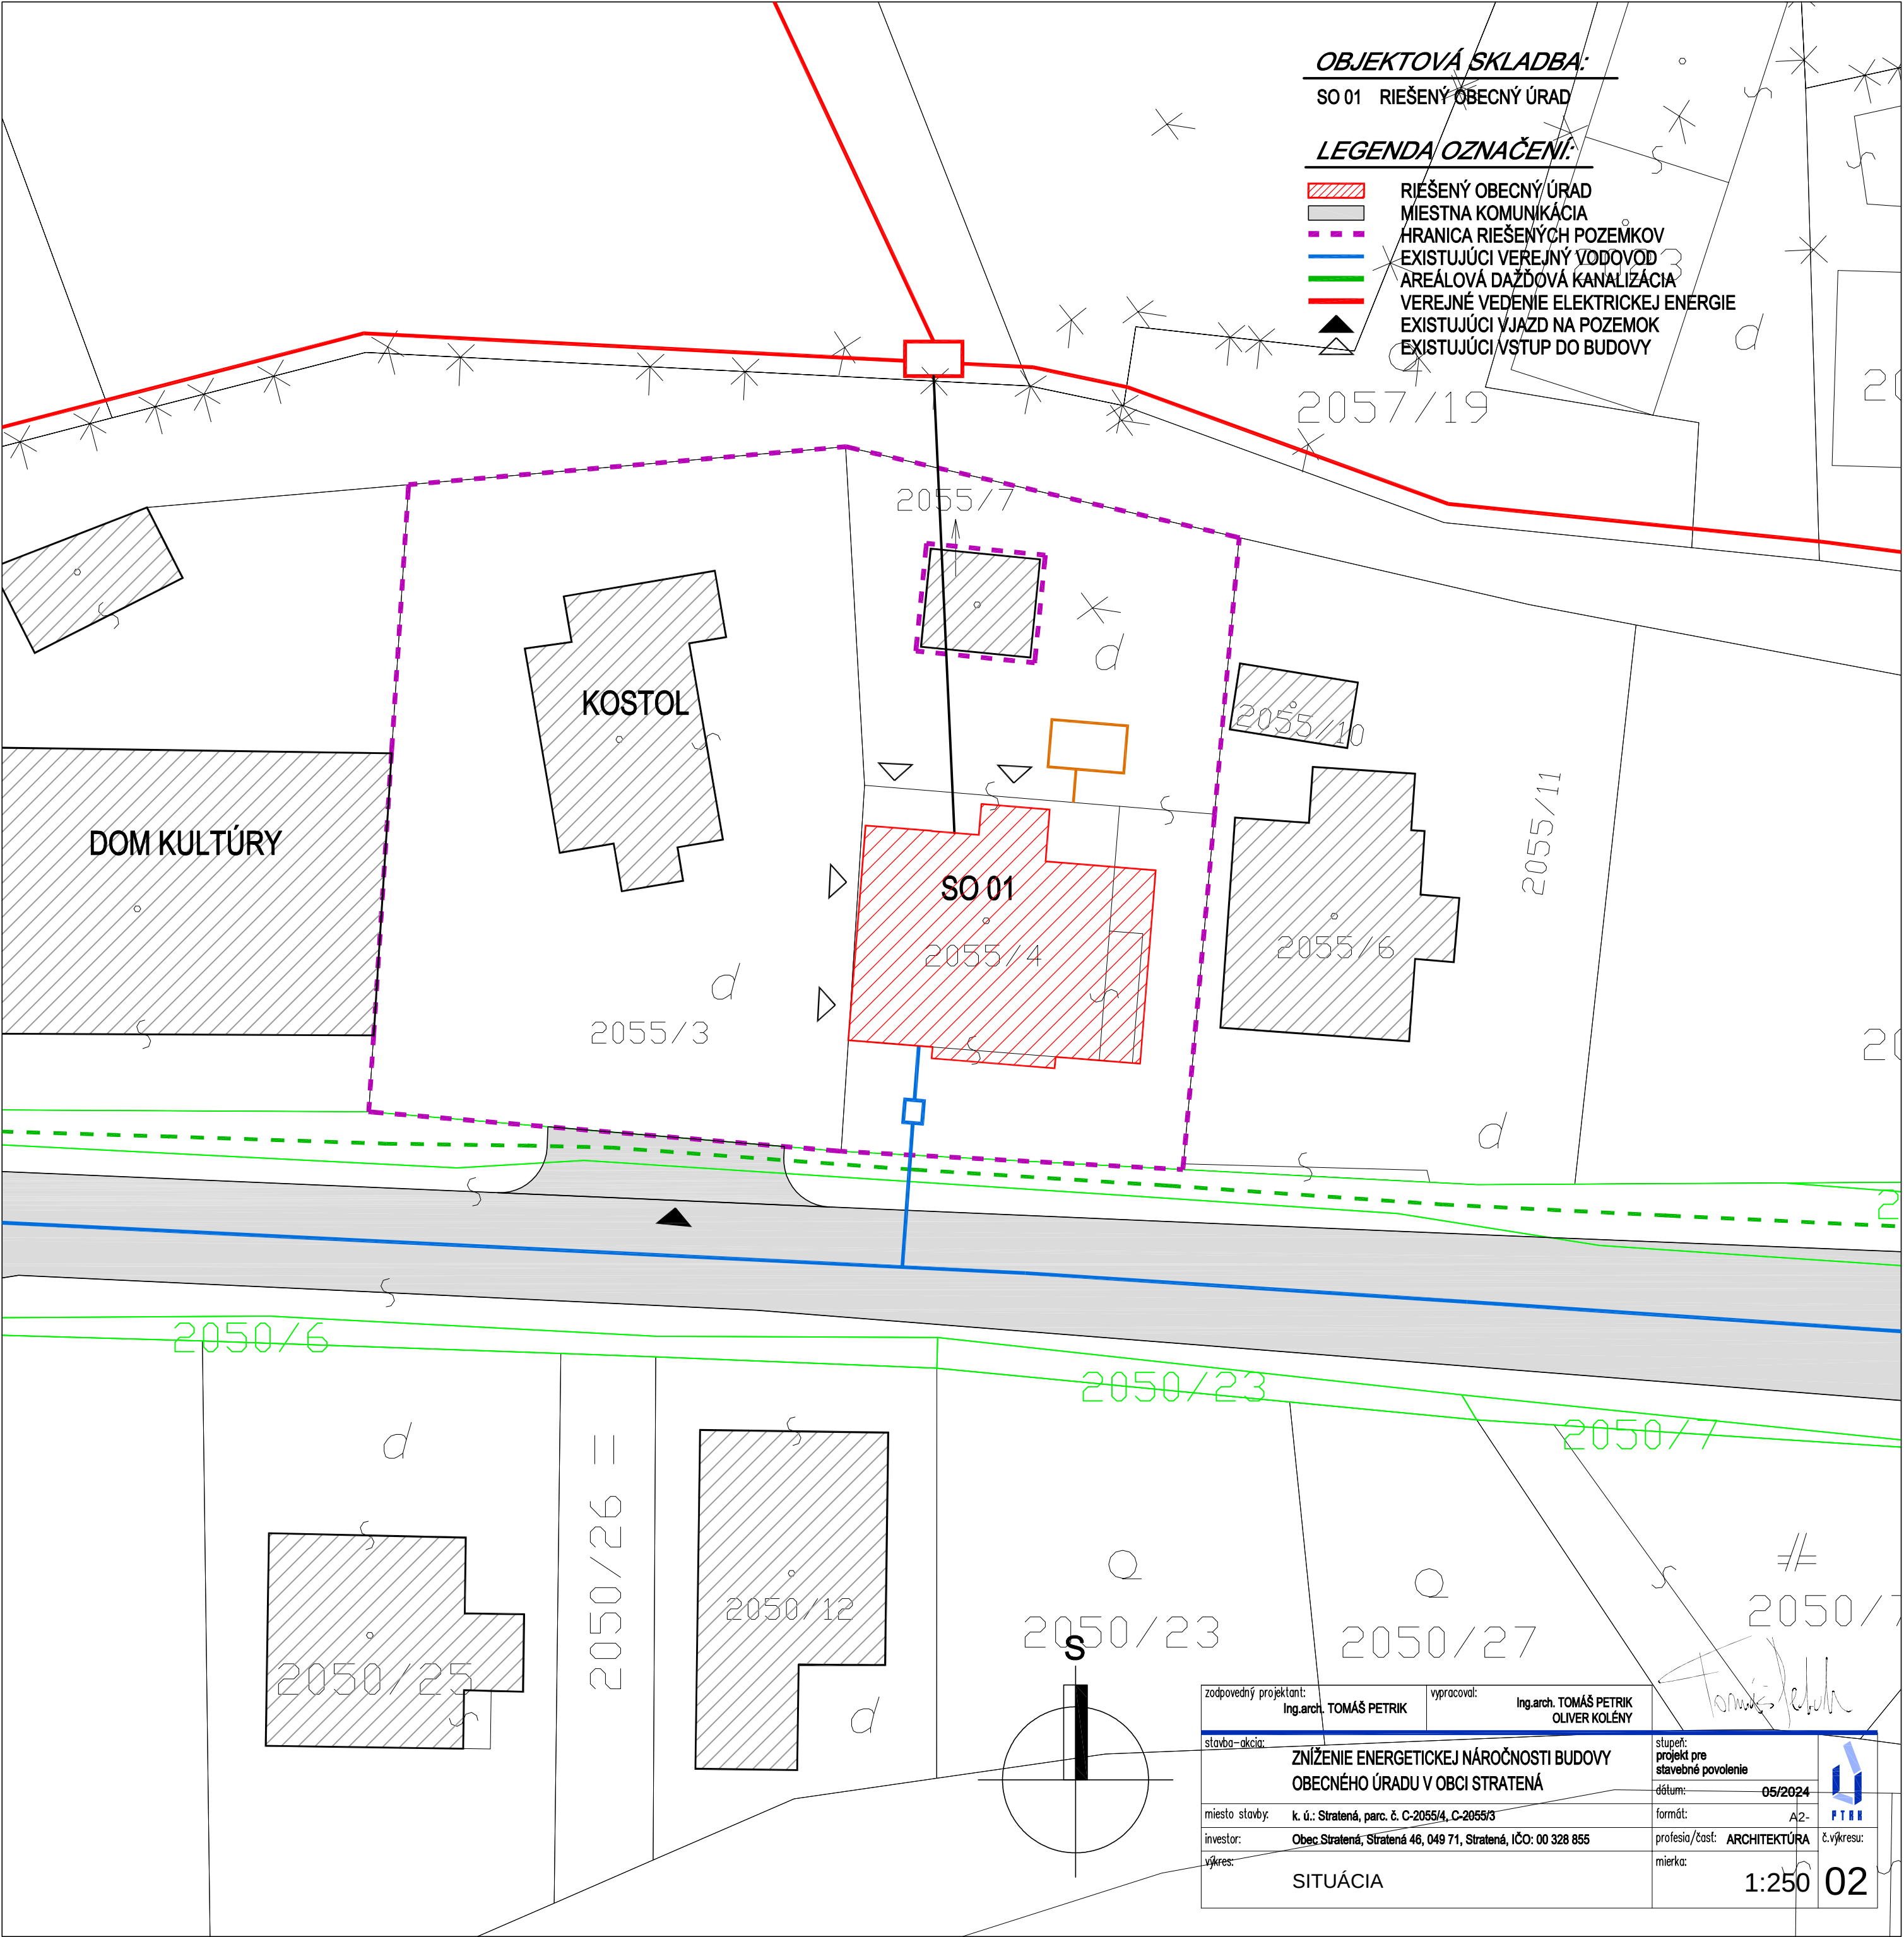

OBJEKTOVÁ SKLADBA:

SO 01 RIEŠENÝ OBEČNÝ ÚRAD

LEGENDA OZNAČENÍ:


- RIEŠENÝ OBEČNÝ ÚRAD
- MIESTNA KOMUNIKÁCIA
- HRANICA RIEŠENÝCH POZEMKOV
- EXISTUJÚCI VEREJNÝ VODOVOD
- AREÁLOVÁ DAŽDOVÁ KANALIZÁCIA
- VEREJNÉ VEDENIE ELEKTRICKEJ ENERGIE
- EXISTUJÚCI VJAZD NA POZEMOK
- EXISTUJÚCI VSTUP DO BUDOVY

zodpovedný projektant: Ing.arch. TOMÁŠ PETRIK		vypracoval: Ing.arch. TOMÁŠ PETRIK OLIVER KOLÉNY	
stavba-akcia: ZNÍŽENIE ENERGETICKEJ NÁROČNOSTI BUDOVY OBEČNÉHO ÚRADU V OBCI STRATENÁ		stupeň: projekt pre stavebné povolenie dátum: 05/2024	
miesto stavby: k. ú.: Stratená, parc. č. C-2055/4, C-2055/3		formát: A2-	
investor: Obec Stratená, Stratená 46, 049 71, Stratená, IČO: 00 328 855		profesia/časť: ARCHITEKTÚRA	
výkres: SITUÁCIA		mierka: 1:250	



č. výkresu:

02

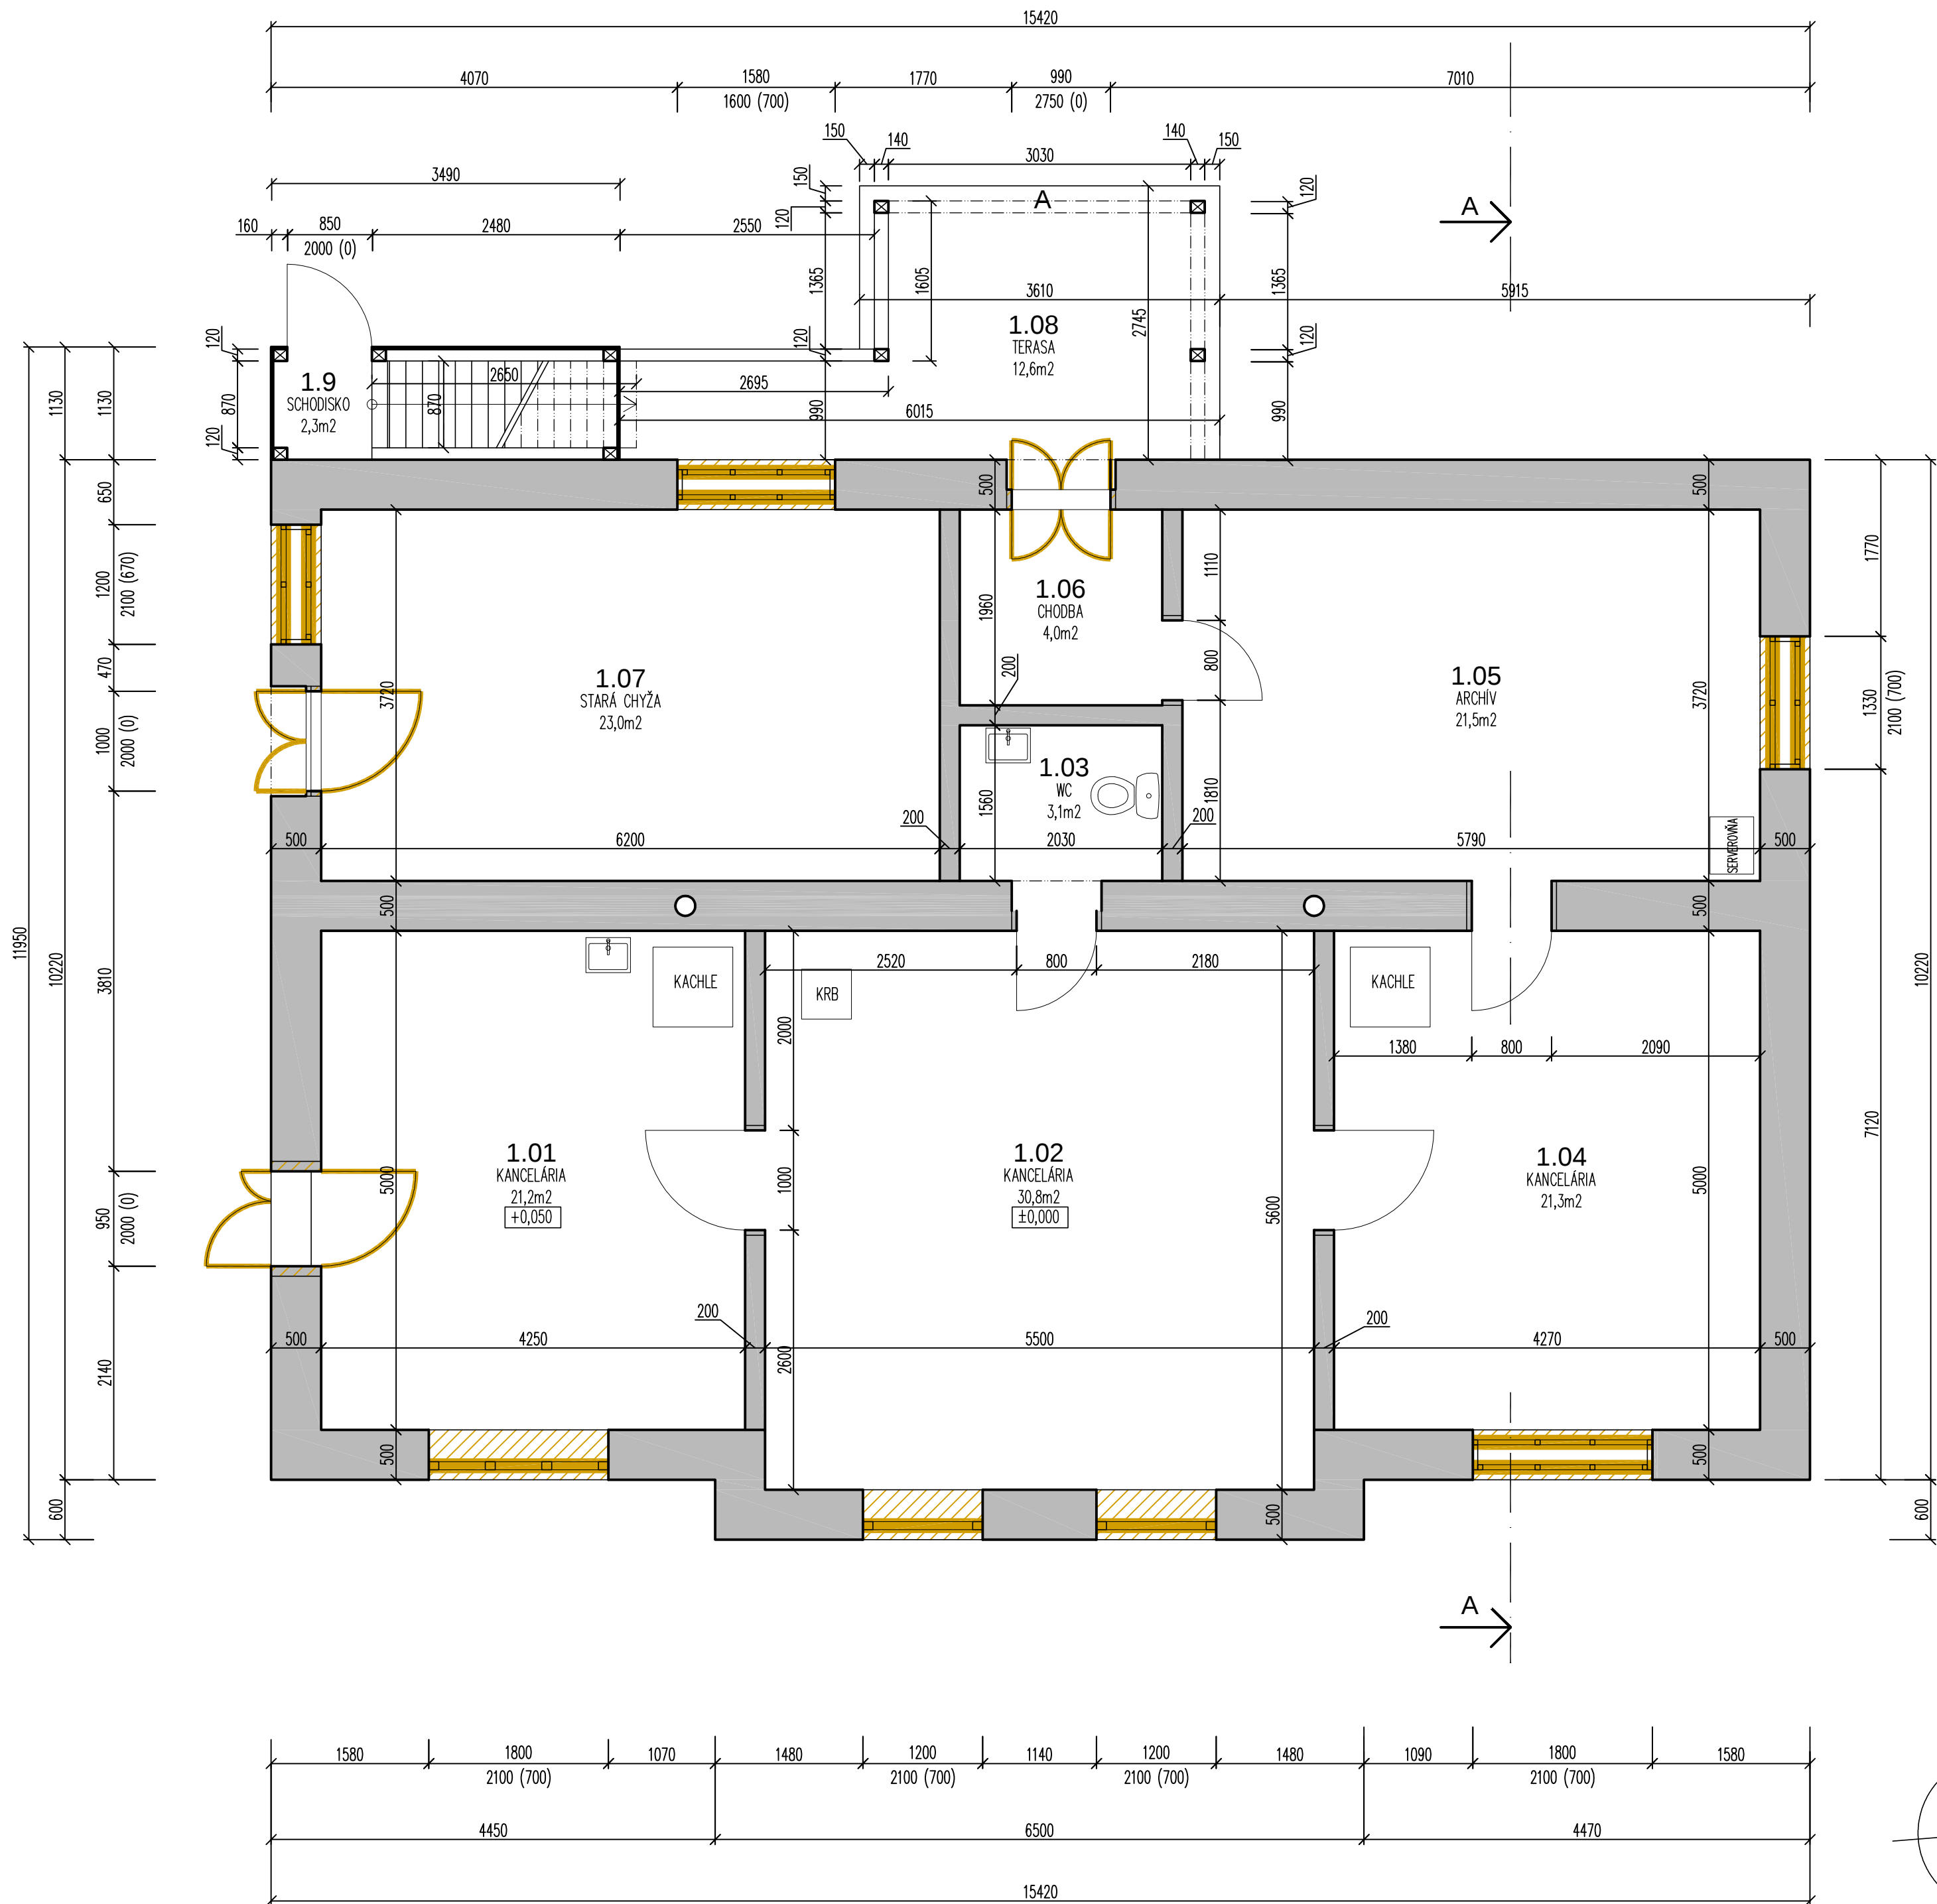

LEGENDA MIESTNOSTÍ

OZNÁČENIE MIESTNOSTI	NÁZOV MIESTNOSTI	PLOCHA (m ²)	POVRCHOVÁ ÚPRAVA		
			PODLAHA POVRCH	STENY POVRCH	STROP POVRCH
1.01	KANCELÁRIA	21,2	LAMINÁTOVÁ PODLAHA	OMIETKA	OMIETKA
1.02	KANCELÁRIA	30,8	GUMOLIT	OMIETKA	OMIETKA
1.03	WC	3,1	KERAMICKÁ DLAŽBA	KER. OBKL.	OMIETKA
1.04	KANCELÁRIA	21,3	GUMOLIT	OMIETKA	OMIETKA
1.05	ARCHÍV	21,5	GUMOLIT	OMIETKA	OMIETKA
1.06	CHODBA	4,0	GUMOLIT	OMIETKA	OMIETKA
1.07	STARÁ CHYŽA	23,0	BET./ DREV. PODLAHA	OMIETKA	OMIETKA
1.08	TERASA	12,6	BETONOVÁ PODLAHA		OMIETKA
1.09	SCHODISKO	2,3	DREVENÉ SCHODNICE		OMIETKA

ÚŽITKOVÁ PLOCHA INTERIÉR: 124,9 m²
ÚŽITKOVÁ PLOCHA EXTERIÉR: 14,9 m²
CELKOVÁ ÚŽITKOVÁ PLOCHA: 139,8 m²
ZASTAVANÁ PLOCHA: 161,5 m²
CELKOVÁ ZASTAVANÁ PLOCHA: 178,0 m²

LEGENDA:

- EXISTUJÚCA KONŠTRUKCIA BUDOVY
- BÚRACIE PRÁCE
- SANÁCIA

zodpovedný projektant: Ing.arch. TOMÁŠ PETRIK
vypracoval: Ing.arch. TOMÁŠ PETRIK
OLIVER KOLÉNY

stavba-akcia: ZNÍŽENIE ENERGETICKEJ NÁROČNOSTI BUDOVY
OBEČNÉHO ÚRADU V OBCI STRATENÁ

miesto stavby: k. ú.: Stratená, parc. č. C-2055/4, C-2055/3

investor: Obec Stratená, Stratená 46, 049 71, Stratená, IČO: 00 328 855


výkres: PÔDORYS 1NP - EXISTUJÚCI STAV

stupeň: projekt pre
stavebné povolenie
dátum: 05/2024

formát: A2+

profesia/čosť: ARCHITEKTÚRA

č.výkresu: 03

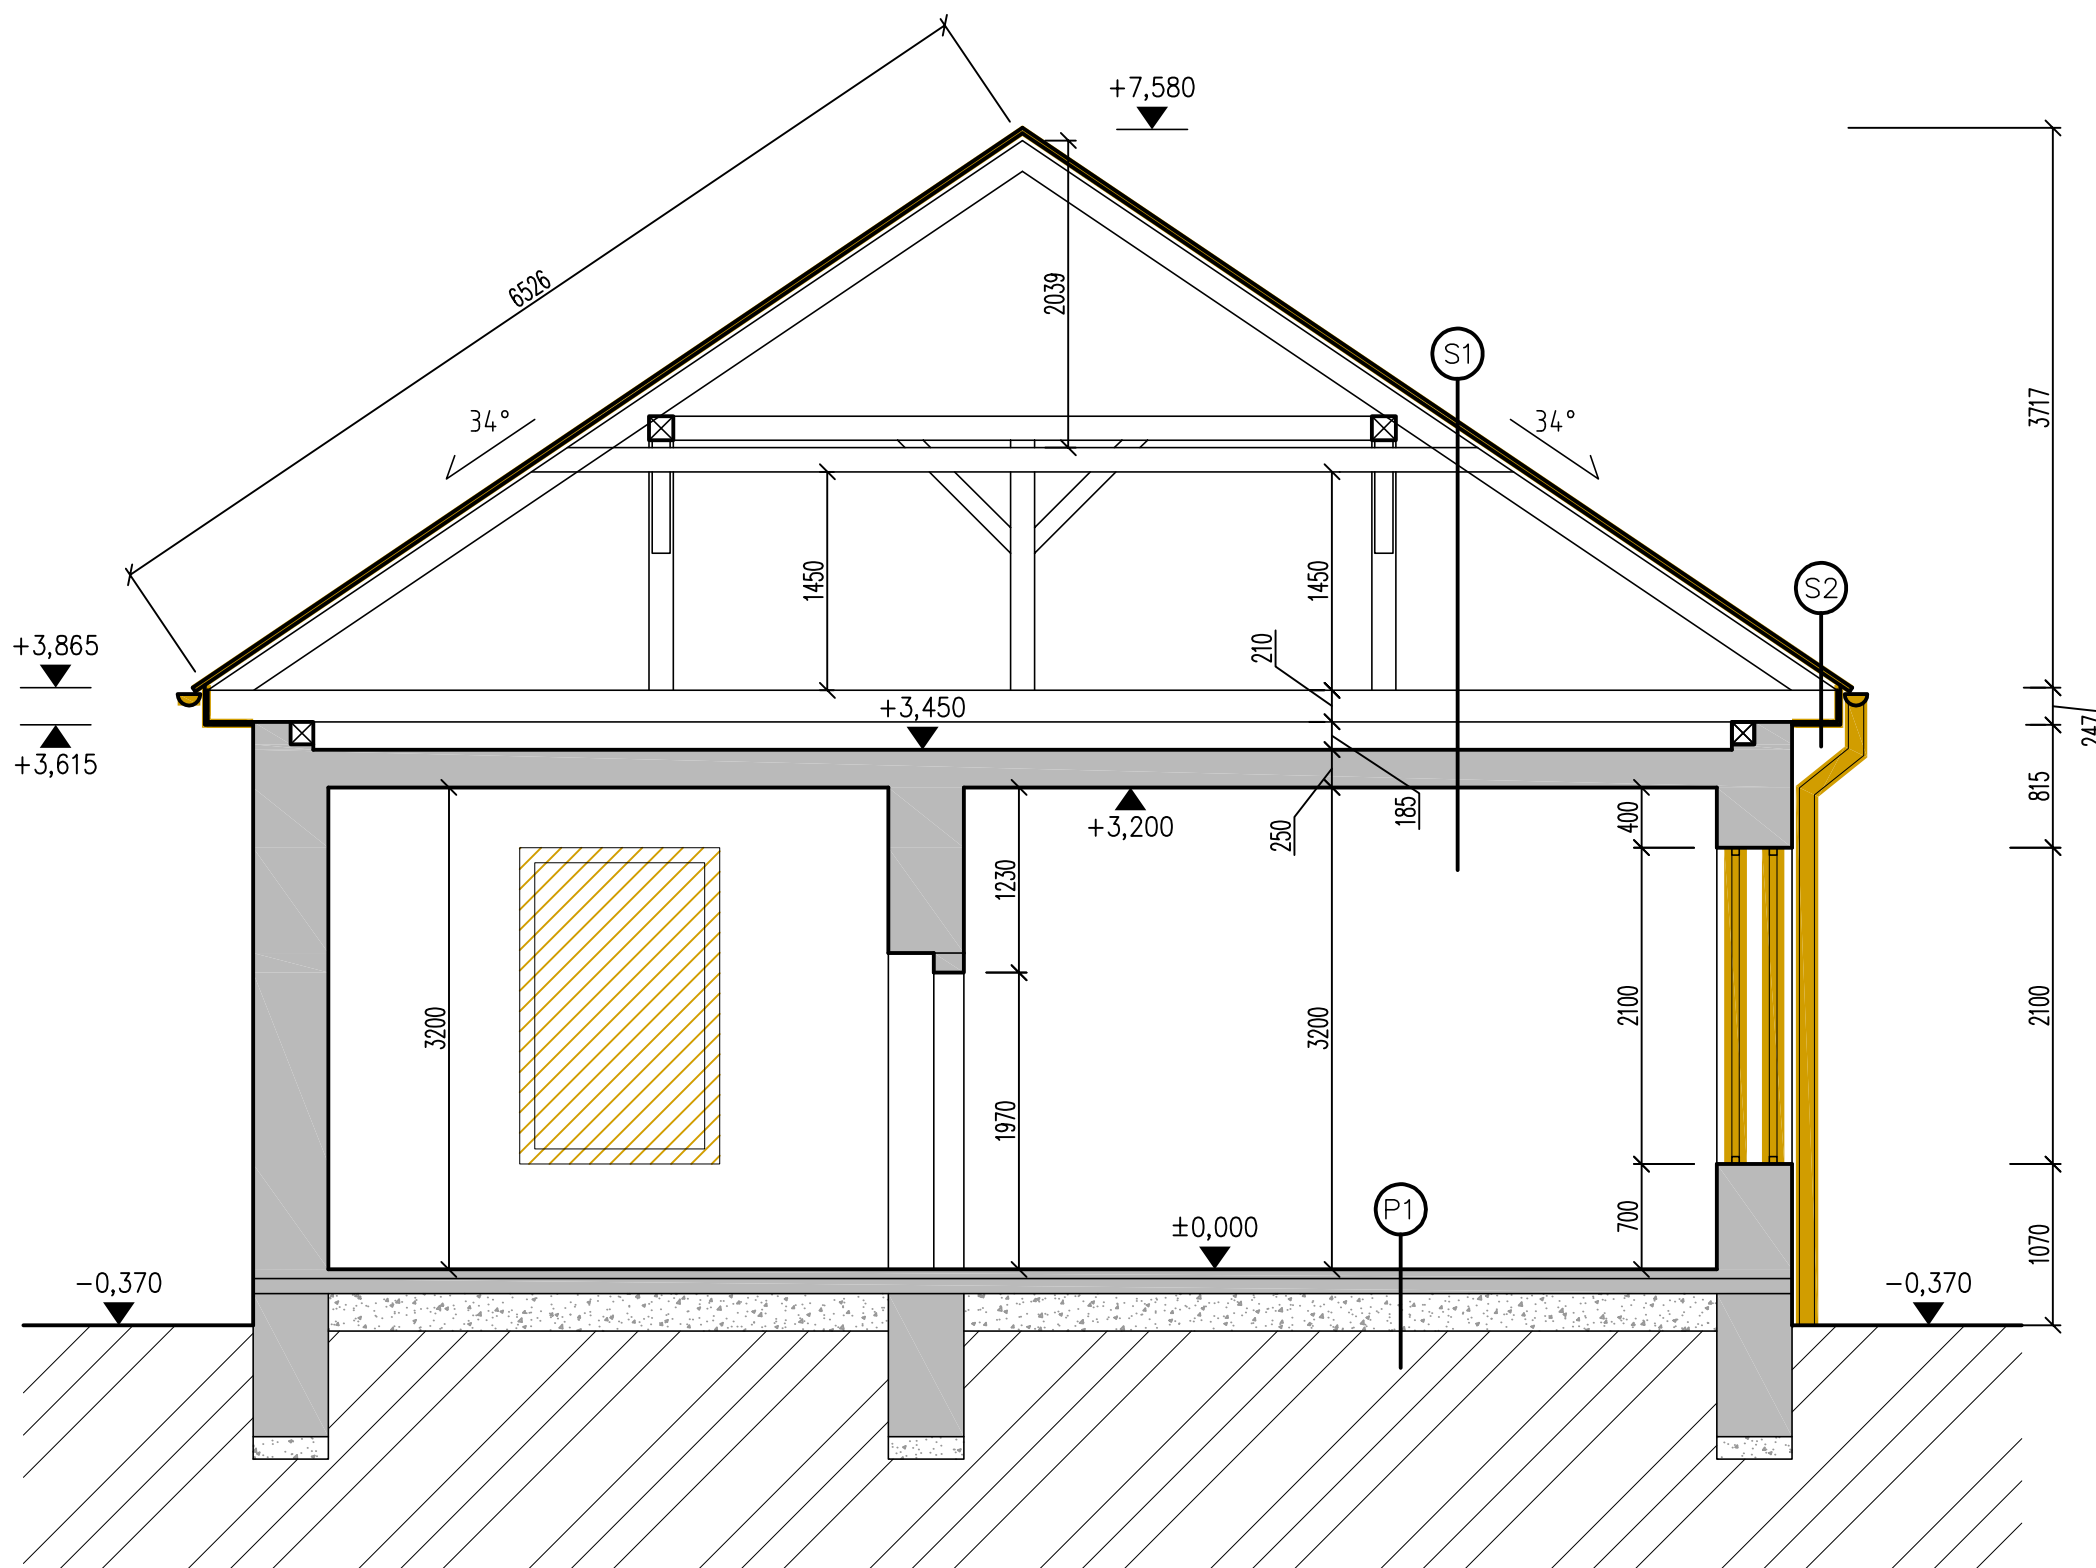

- S1** STRECHA S1 – EXISTUJÚCI STAV
- LAHKÁ STREŠNÁ KRYTINA – PLECH
 - LATOVANIE
 - KROKVA
 - DREVENÝ KROV – STOLICA
 - VZDUCHOVÁ MEDZERA
 - DREVENÝ TRÁMOVÝ STROP
 - HLINENÁ TEPELNÁ IZOLÁCIA
 - PLNÝ ZÁKLOP + OMIETKA
- HR: 15mm
HR: 40mm
HR: 130mm
HR: –mm
HR: 250mm


- S2** STRECHA S2 – EXISTUJÚCI STAV
- LAHKÁ STREŠNÁ KRYTINA – PLECH
 - DREVENÉ LATY
 - DREVENÁ KROKVA
 - DREVENÉ PODBITIE
- HR: 15mm
HR: 40mm
HR: 130mm
HR: 30mm

- P1** PODLAHA P1 – EXISTUJÚCI STAV
- GUMOLIT/KERAMICKÁ DLAŽBA
 - LEPIDLO
 - CEMENTOBETÓNOVÝ POTER
 - HYDROIZOLÁCIA
 - PODKLADOVÝ BETÓN
 - ŠTRKOVÉ LOŽKO
 - ZEMINA
- HR: 15mm
HR: 5mm
HR: 130mm
HR: –mm
HR: 150mm
HR: 250mm

LEGENDA:

- EXISTUJÚCA KONŠTRUKCIA BUDOVY
- BÚRACIE PRÁCE
- SANÁCIA

zodpovedný projektant: Ing.arch. TOMÁŠ PETRIK	vypracoval: Ing.arch. TOMÁŠ PETRIK OLIVER KOLÉNY	Tomáš Petrik	
stavba – akcia:	ZNIŽENIE ENERGETICKEJ NÁROČNOSTI BUDOVY OBEČNÉHO ÚRADU V OBCI STRATENÁ		stupeň: projekt pre stavebné povolenie
miesto stavby:	k. ú.: Stratená, parc. č. C-2055/4, C-2055/3		dátum: 05/2024
investor:	Obec Stratená, Stratená 46, 049 71, Stratená, IČO: 00 328 855		formát: A3+
výkres:	REZ A-A - EXUSTUJÚCI STAV		profesia/časť: ARCHITEKTÚRA
		mierka: 1:50	č. výkresu: 04

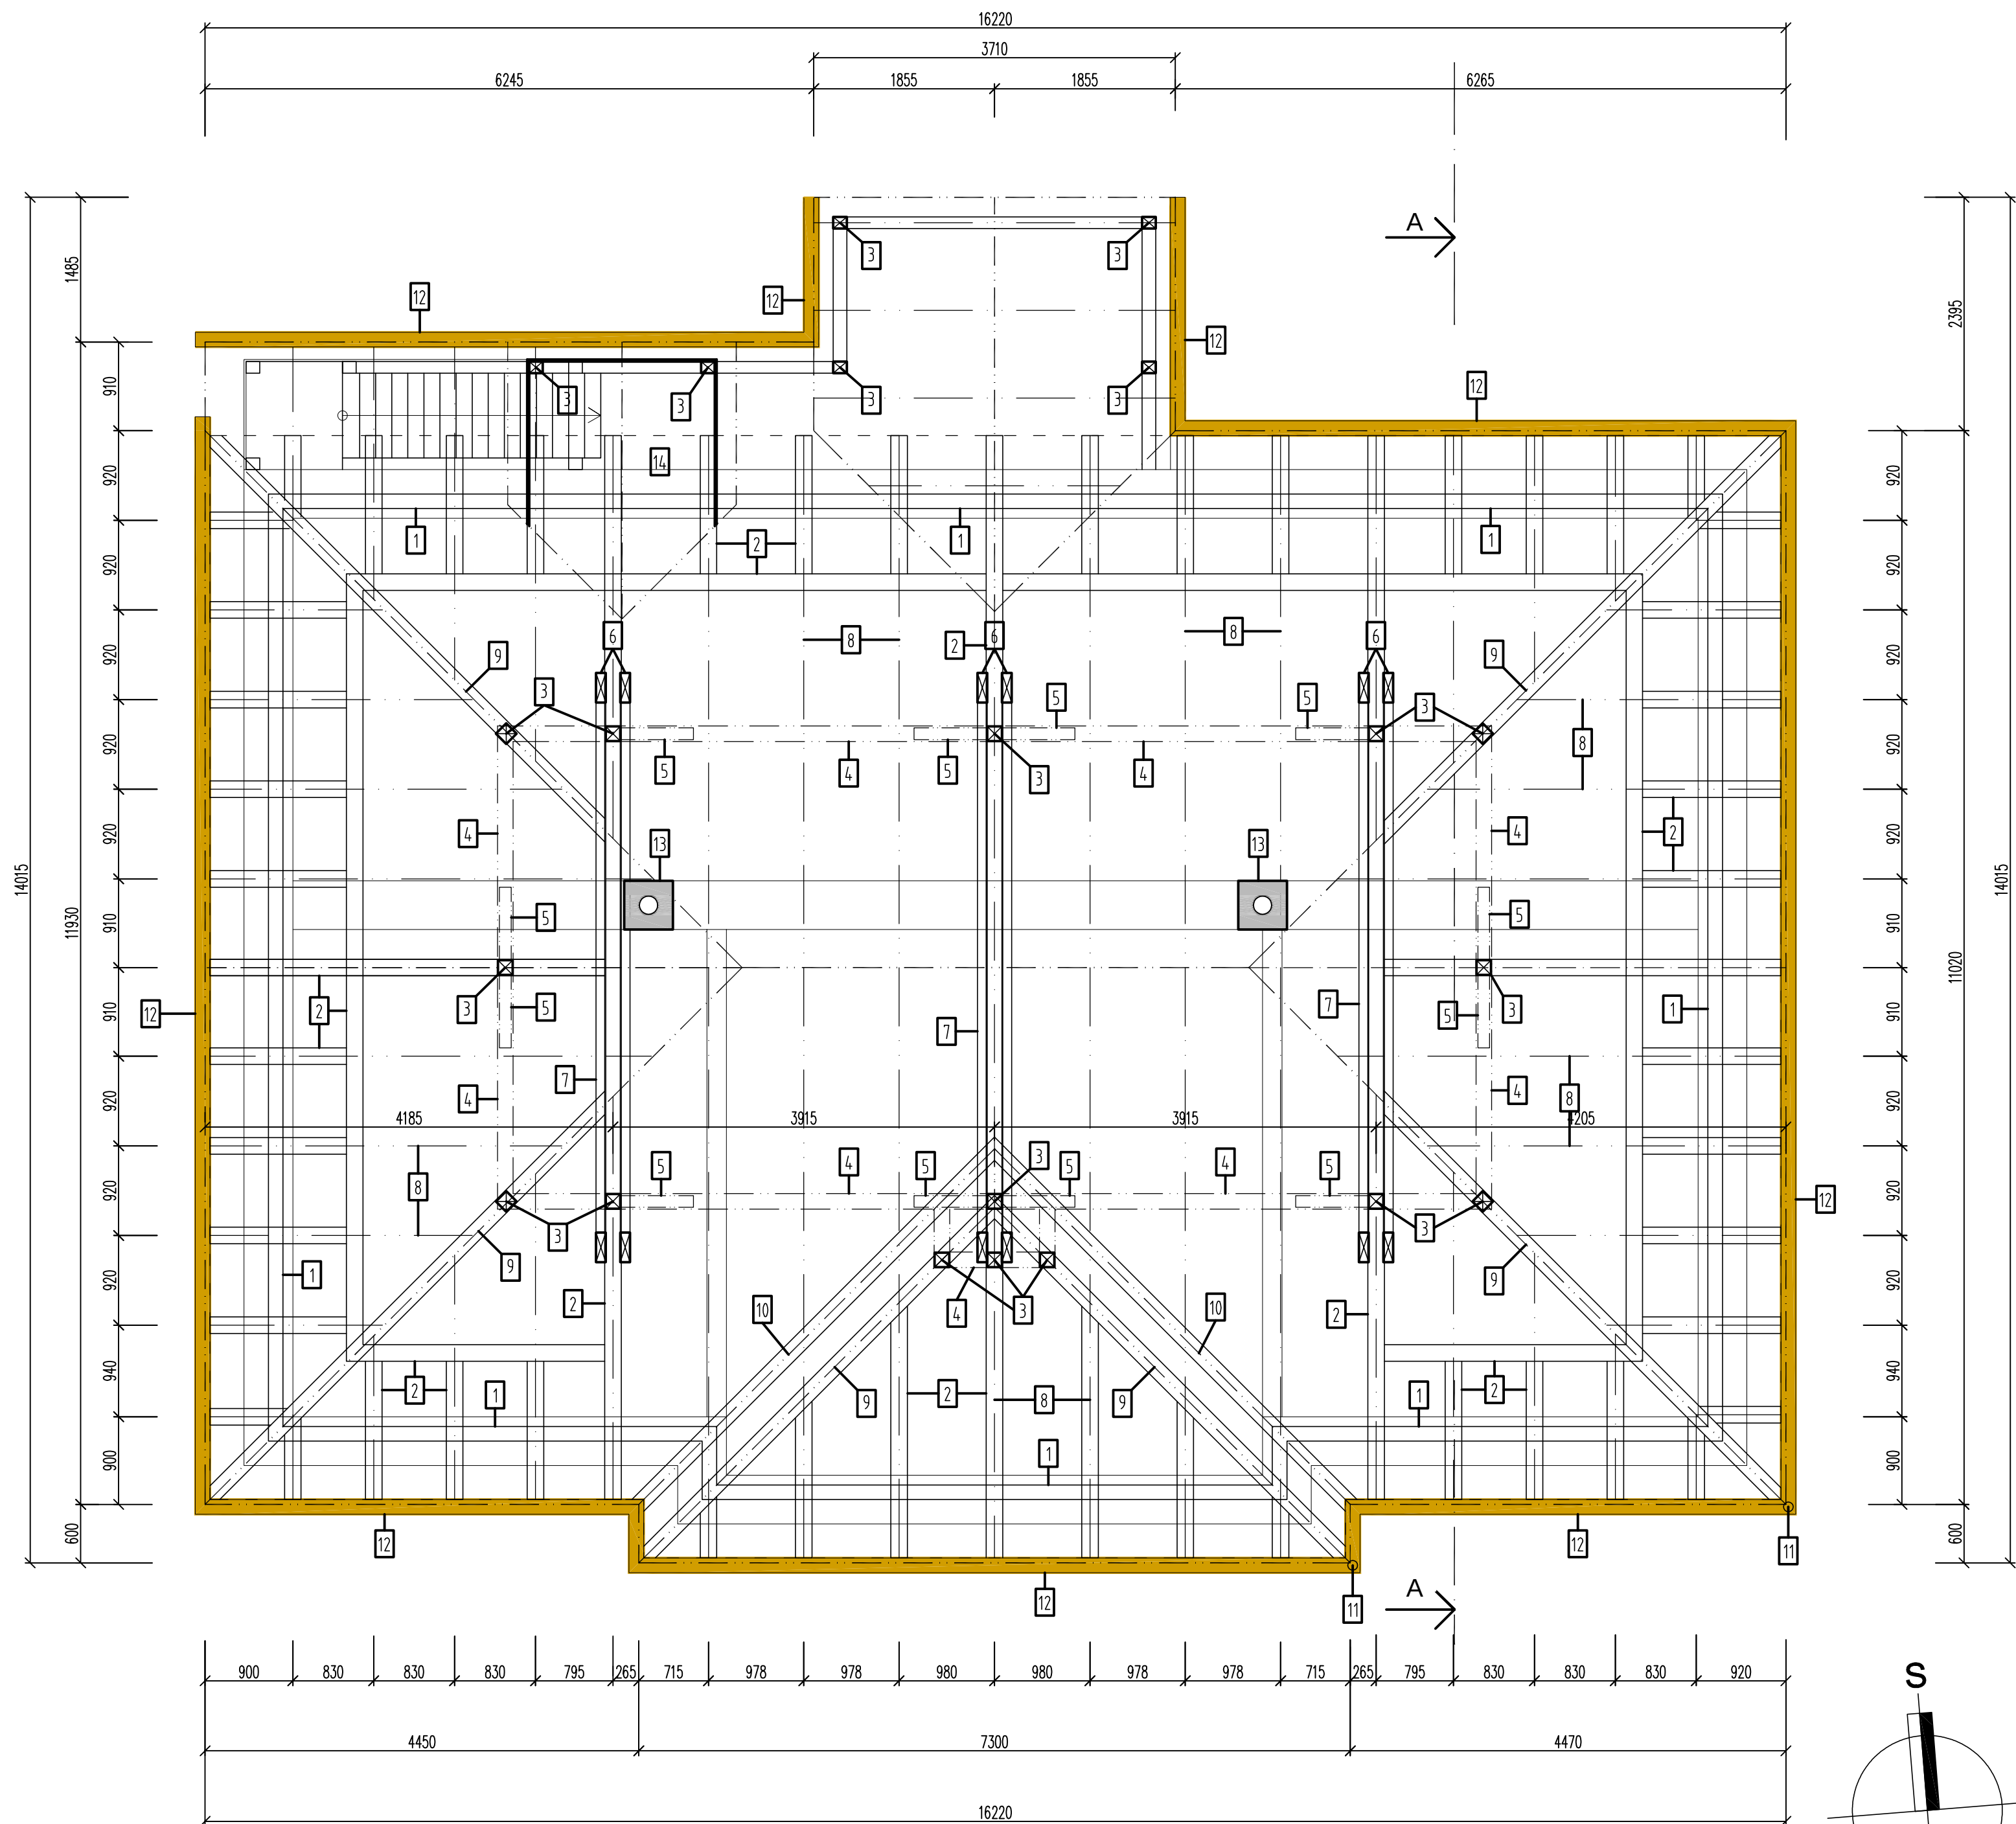

LEGENDA:

- EXISTUJÚCA KONŠTRUKCIA BUDOVY
- BÚRACIE PRÁCE
- SANÁCIA

S1 STRECHA S1 - EXISTUJÚCI STAV

- LAHKÁ STREŠNÁ KRYTINA - PLECH
- LATOVANIE
- KROKVA
- DREVENÝ KROV - STOLICA
- VZDUCHOVÁ MEDZERA
- DREVENÝ TRÁMOVÝ STROP
- HĽINENÁ TEPELNÁ IZOLÁCIA
- PLNÝ ZÁKLOP + OMIETKA

HR: 15mm
HR: 40mm
HR: 130mm
HR: -mm
HR: 250mm


S2 STRECHA S2 - EXISTUJÚCI STAV

- LAHKÁ STREŠNÁ KRYTINA - PLECH
- DREVENÉ LATY
- DREVENÁ KROKVA
- DREVENÉ PODBITIE


HR: 15mm
HR: 40mm
HR: 130mm
HR: 30mm

LEGENDA PRVKOV KROVU:

- 1 POMÚRNICA
- 2 VAZNÝ TRÁM
- 3 STĹPY
- 4 STREDOVÁ VAZNICA
- 5 PÁSIK
- 6 KLIŠTINA
- 7 HAMBÁLOK
- 8 KROKVA
- 9 NÁROŽNÁ KROKVA
- 10 ÚŽĽABNÁ KROKVA
- 11 ZVOD - PLECH
- 12 ŽĽAB - PLECH
- 13 KOMÍNOVÉ TELESO
- 14 VIKIER


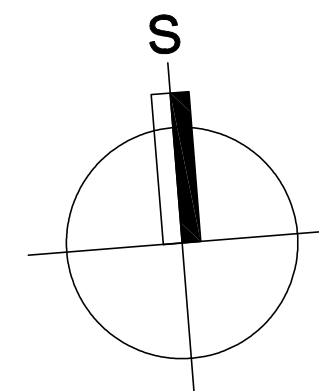


zodpovedný projektant: Ing.arch. TOMÁŠ PETRIK	vypracoval: Ing.arch. TOMÁŠ PETRIK OLIVER KOLÉNY
stavba-akcia: ZNÍŽENIE ENERGETICKEJ NÁROČNOSTI BUDOVY OBEČNÉHO ÚRADU V OBCI STRATENÁ	stupeň: projekt pre stavebné povolenie dátum: 05/2024
miesto stavby: k. ú.: Stratená, parc. č. C-2055/4, C-2055/3	formát: A2+
investor: Obec Stratená, Stratená 46, 049 71, Stratená, IČO: 00 328 855	profesia/čosť: ARCHITEKTÚRA
výkres: VÝKRES KROVU - EXISTUJÚCI STAV	č.výkres: mierka: 1:50

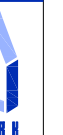

č.výkres:

05

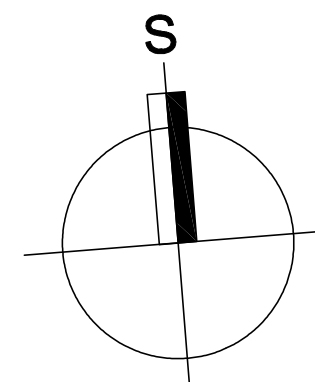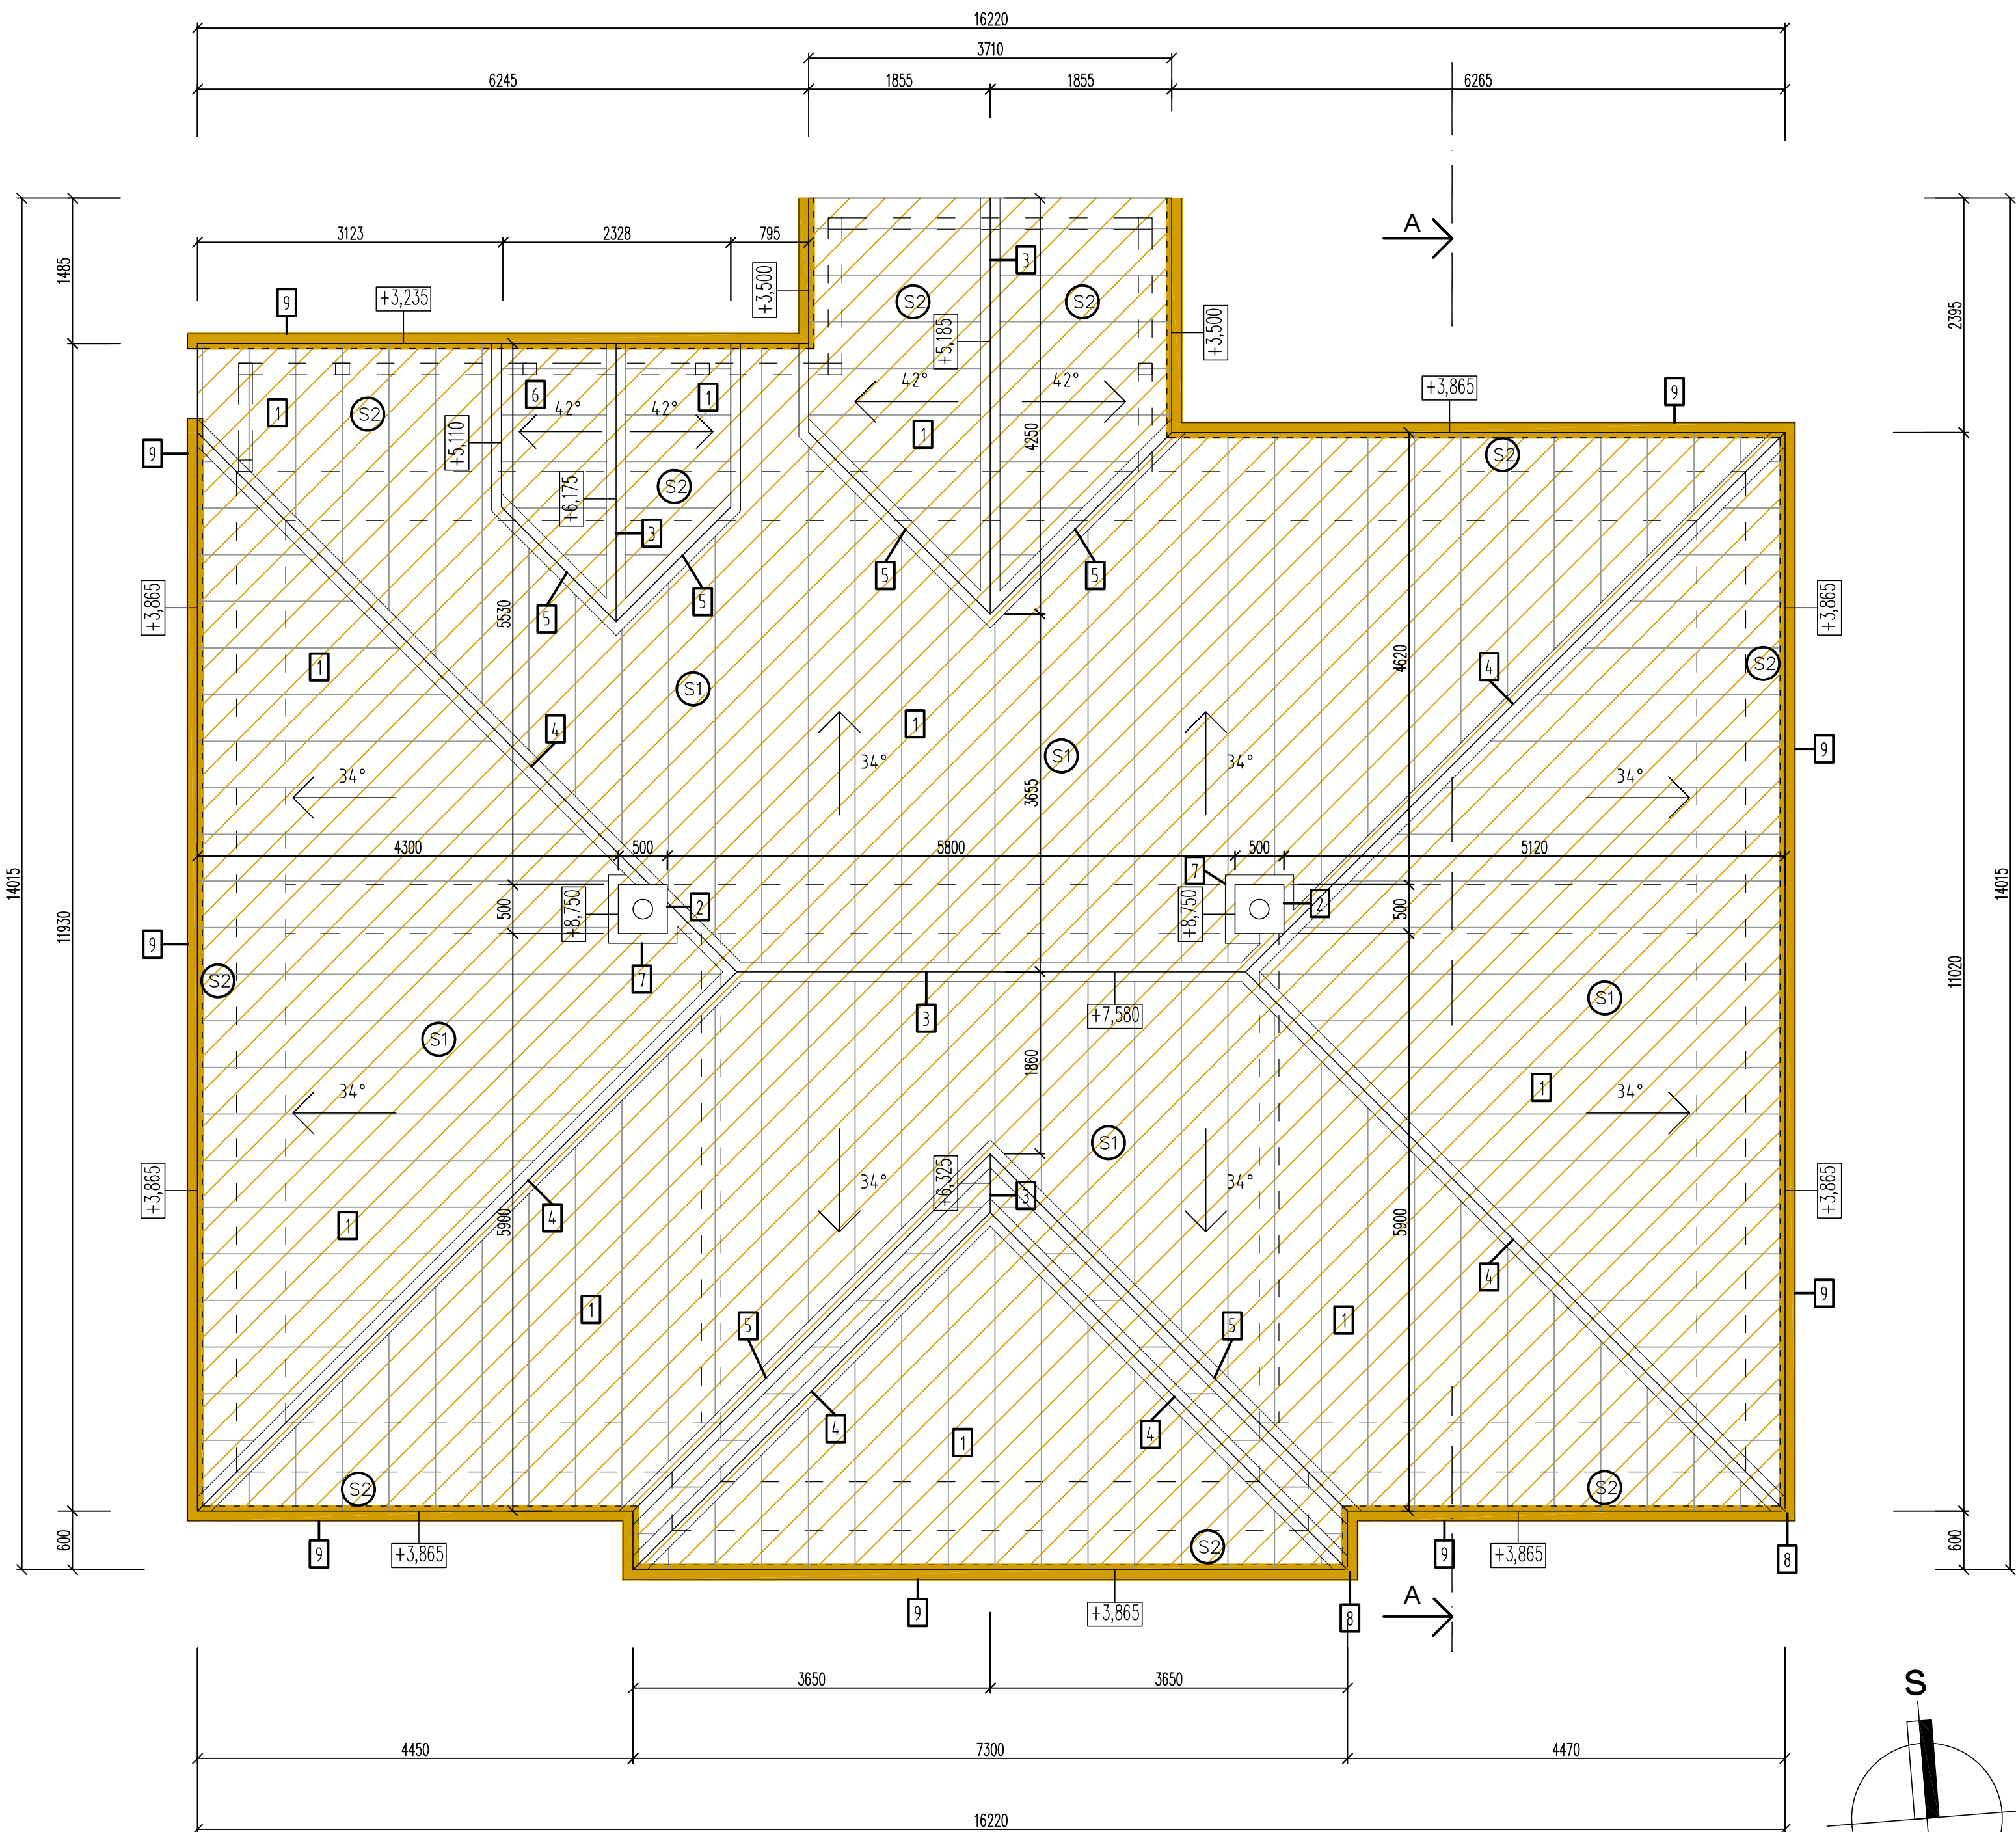

LEGENDA:


- EXISTUJÚCA KONŠTRUKCIA BUDOVY
- BÚRACIE PRÁCE
- SANÁCIA

- S1** STRECHA S1 – EXISTUJÚCI STAV
- LAHKÁ STREŠNÁ KRYTINA – PLECH
 - LATOVANIE
 - KROKVA
 - DREVENÝ KROV – STOLICA
 - VZDUCHOVÁ MEDZERA
 - DREVENÝ TRÁMOVÝ STROP
 - HULENÁ TEPELNÁ IZOLÁCIA
 - PLNÝ ZÁKLOP + OMIETKA
- S2** STRECHA S2 – EXISTUJÚCI STAV
- LAHKÁ STREŠNÁ KRYTINA – PLECH
 - DREVENÉ LATY
 - DREVENÁ KROKVA
 - DREVENÉ PODBITIE


LEGENDA PRVKOV STRECHY:

- 1 STREŠNÁ KRYTINA PLECHOVÁ
- 2 KOMÍNOVÉ TELESO
- 3 HREBEŇ STRECHY
- 4 NÁROŽIE
- 5 ÚŽLABIE
- 6 VIKIER
- 7 OPLECHOVANIE
- 8 ZVOD – PLECH
- 9 ŽLAB – PLECH


zodpovedný projektant: Ing.arch. TOMÁŠ PETRIK	vypracoval: Ing.arch. TOMÁŠ PETRIK OLIVER KOLÉNY	stupeň: projekt pre stavebné povolenie	05/2024	
stavba-akcia: ZNIŽENIE ENERGETICKEJ NÁROČNOSTI BUDOVY OBEČNÉHO ÚRADU V OBCI STRATENÁ	miesto stavby: k. ú.: Stratená, parc. č. C-2055/4, C-2055/3	dátum: 05/2024	formát: A2+	
investor: Obec Stratená, Stratená 46, 049 71, Stratená, IČO: 00 328 855	výkres: VÝKRES STRECHY- EXISTUJÚCI STAV	profesia/čosť: ARCHITEKTÚRA	č.výkresu: 06	
		mierka: 1:50		

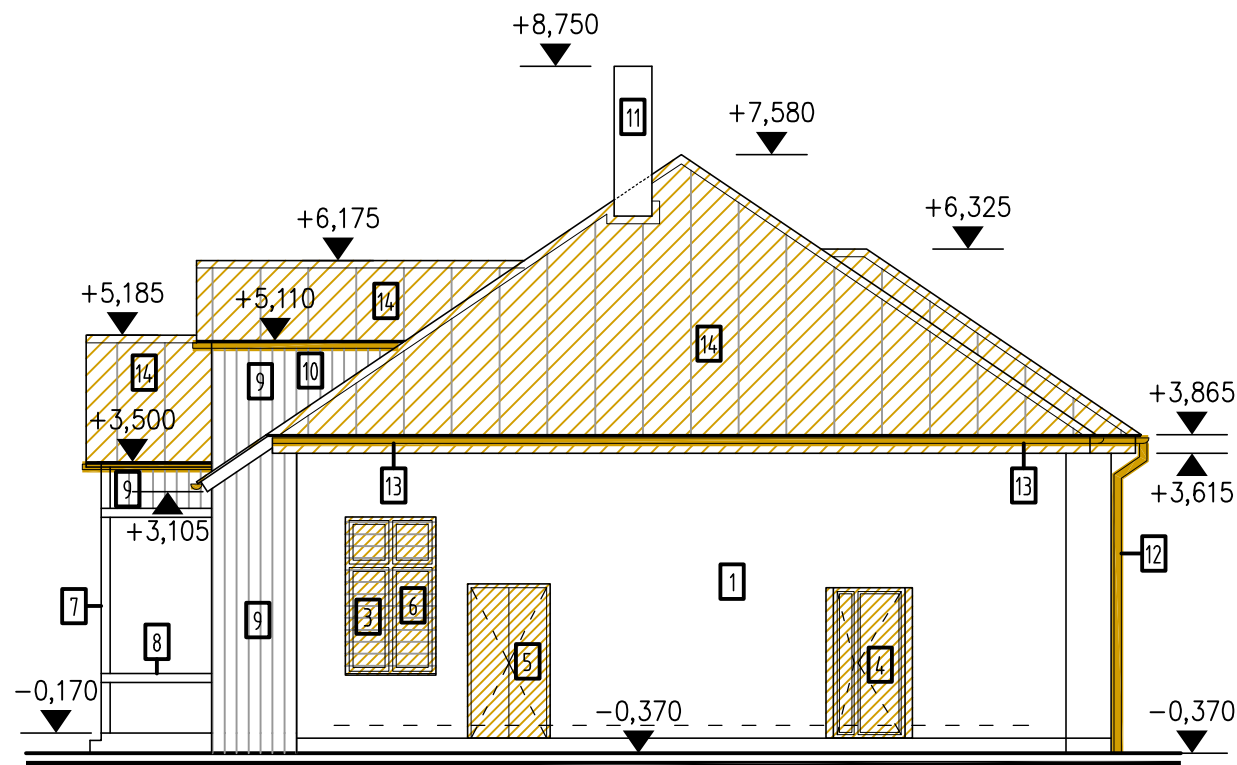


SEVEROZÁPADNÝ POHĽAD

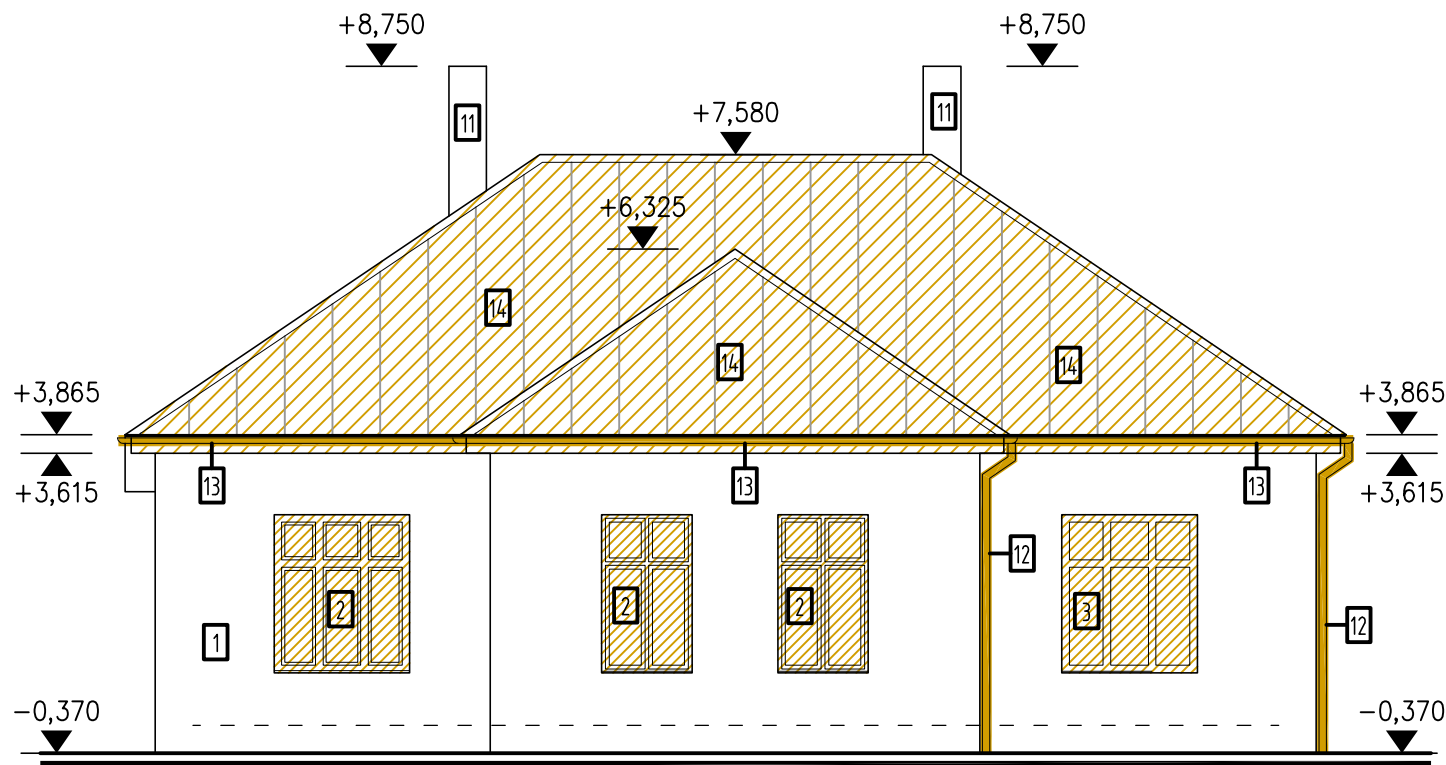

JUHOZÁPADNÝ POHĽAD

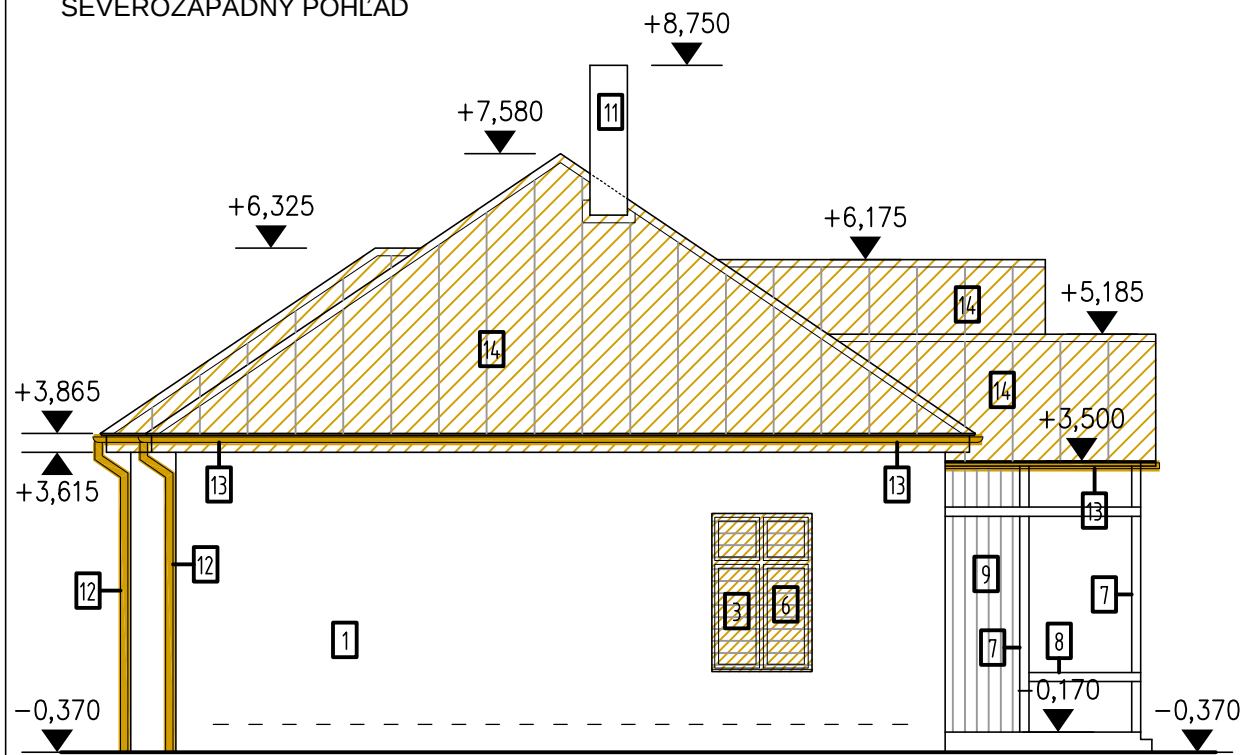

JUHOVÝCHODNÝ POHĽAD

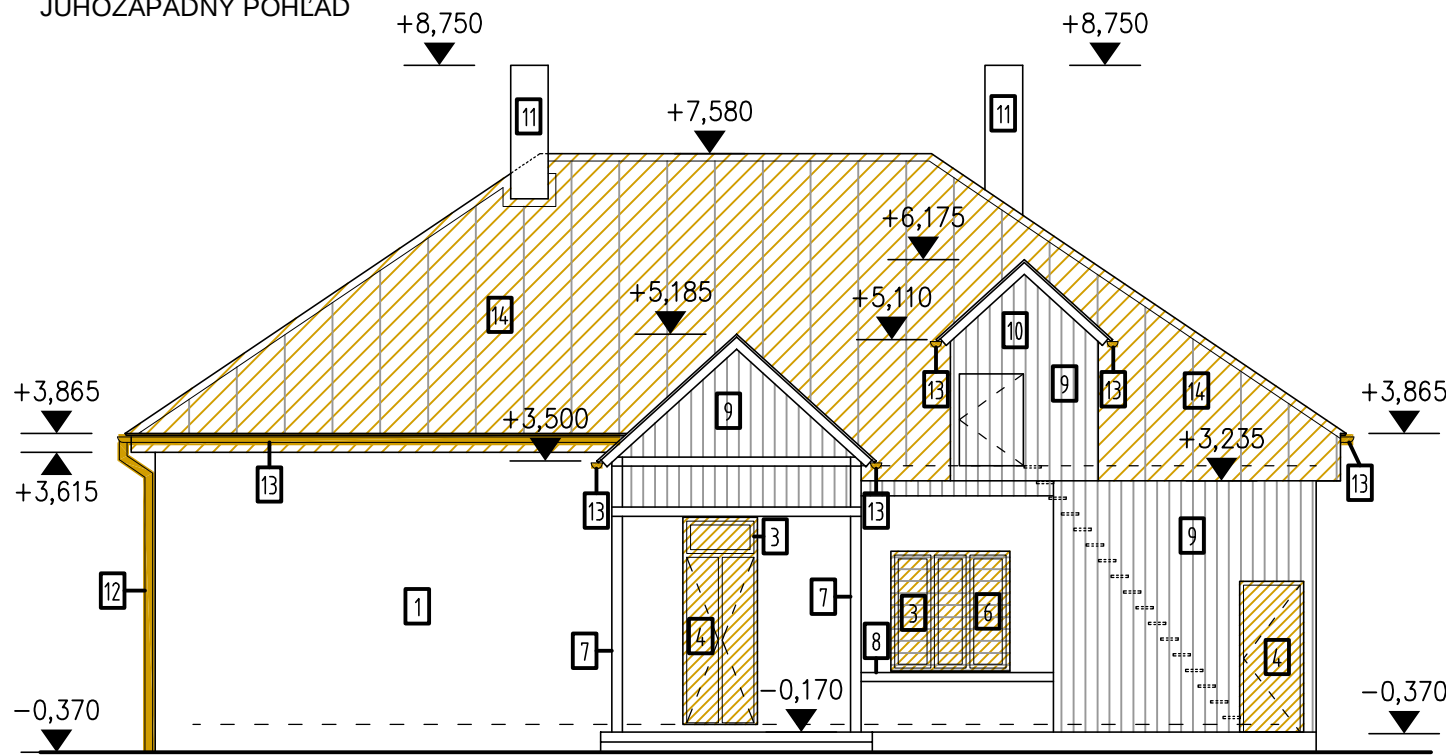

SEVEROVÝCHODNÝ POHĽAD


LEGENDA MATERIÁLU:

- | | |
|------------------|----------------------------|
| 1 EXTER. OMIETKA | 8 DREVENÉ ZÁBRADLIE |
| 2 PLASTOVÉ OKNÁ | 9 DREVENÝ OBKLAD |
| 3 DREVENÉ OKNÁ | 10 DREVENÝ VIKIER |
| 4 DREVENÉ DVERE | 11 KOMÍNOVÉ TELESO |
| 5 OCELOVÉ DVERE | 12 ZVOD - PLECH |
| 6 KOVOVÉ MREŽE | 13 ŽLAB - PLECH |
| 7 DREVENÝ STĹP | 14 STREŠNÁ KRYTINA - PLECH |

LEGENDA:

- | |
|-------------------------------|
| EXISTUJÚCA KONŠTRUKCIA BUDOVY |
| BÚRACIE PRÁCE |
| SANÁCIA |

zodpovedný projektant: Ing.arch. TOMÁŠ PETRIK	vypracoval: Ing.arch. TOMÁŠ PETRIK OLIVER KOLÉNY		
stavba-akcia: ZNÍŽENIE ENERGETICKEJ NÁROČNOSTI BUDOVY OBEČNÉHO ÚRADU V OBCI STRATENÁ		stupeň: projekt pre stavebné povolenie	
miesto stavby: k. ú.: Stratená, parc. č. C-2055/4, C-2055/3		dátum: 05/2024	
investor: Obec Stratená, Stratená 46, 049 71, Stratená, IČO: 00 328 855		formát: A3	č. výkresu: 07
výkres: POHĽADY - EXISTUJÚCI STAV		profesia/časť: ARCHITEKTÚRA	
		mierka: 1:100	

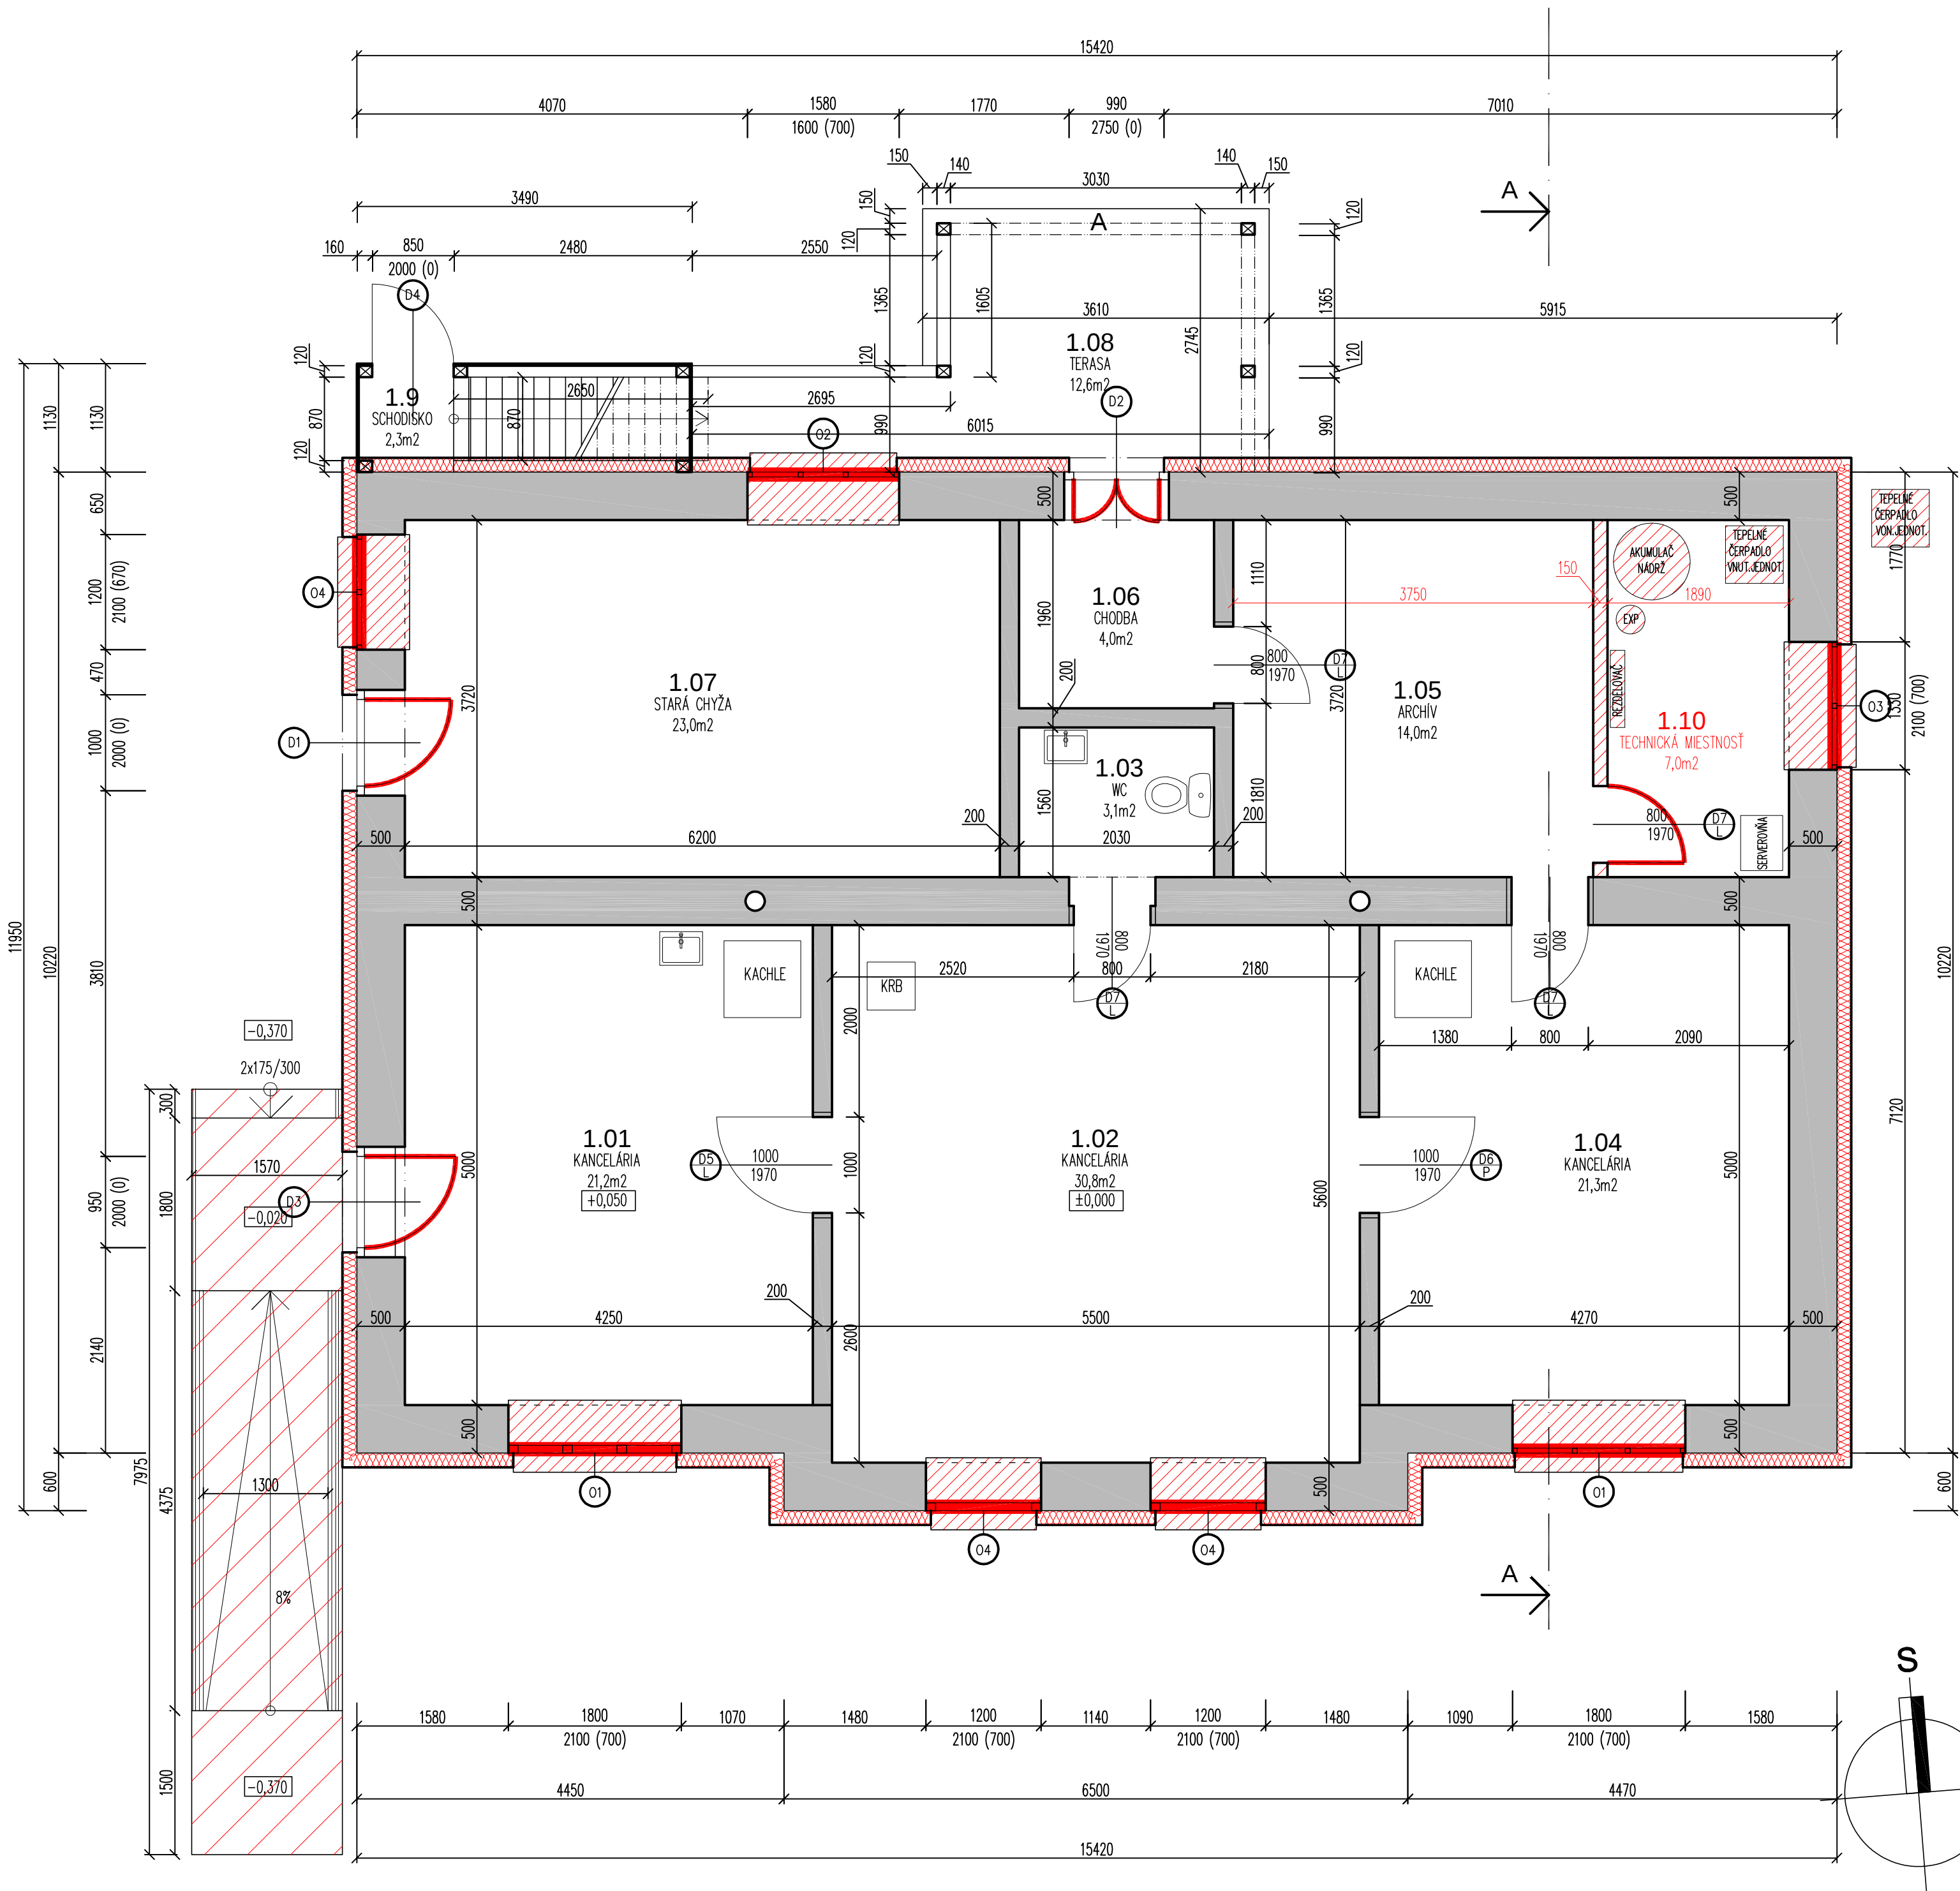

LEGENDA MIESTNOSTÍ


OZNACENIE MIESTNOSTI	NÁZOV MIESTNOSTI	PLOCHA (m ²)	POVRCHOVÁ ÚPRAVA		
			PODLAHA POVRCH	STENY POVRCH	STROP POVRCH
1.01	KANCELÁRIA	21,2	LAMINÁTOVÁ PODLAHA	OMIETKA	OMIETKA
1.02	KANCELÁRIA	30,8	GUMOLIT	OMIETKA	OMIETKA
1.03	WC	3,1	KERAMICKÁ DLAŽBA	KER. OBKL.	OMIETKA
1.04	KANCELÁRIA	21,3	GUMOLIT	OMIETKA	OMIETKA
1.05	ARCHÍV	21,5	GUMOLIT	OMIETKA	OMIETKA
1.06	CHODBA	4,0	GUMOLIT	OMIETKA	OMIETKA
1.07	STARÁ CHYŽA	23,0	BET./ DREV. PODLAHA	OMIETKA	OMIETKA
1.08	TERASA	12,6	BETONOVÁ PODLAHA		OMIETKA
1.09	SCHODISKO	2,3	DREVENÉ SCHODNICE		OMIETKA

ÚŽITKOVÁ PLOCHA INTERIÉR: 124,9 m²
ÚŽITKOVÁ PLOCHA EXTERIÉR: 14,9 m²
CELKOVÁ ÚŽITKOVÁ PLOCHA: 139,8 m²
ZASTAVANÁ PLOCHA: 161,5 m²
CELKOVÁ ZASTAVANÁ PLOCHA: 178,0 m²

LEGENDA:

- EXISTUJÚCA KONŠTRUKCIA BUDOVY
- NAVRHOVANÉ KONŠTRUKCIE
- SANÁCIA

zodpovedný projektant: Ing.arch. TOMÁŠ PETRIK	vypracoval: Ing.arch. TOMÁŠ PETRIK OLIVER KOLÉNY
stavba-akcia: ZNIŽENIE ENERGETICKEJ NÁROČNOSTI BUDOVY OBECEHÉHO ÚRADU V OBCI STRATENÁ	stupeň: projekt pre stavebné povolenie dátum: 05/2024 formát: A2 profesia/cosť: ARCHITEKTÚRA č.výkresu: mierka: 1:50
miesto stavby: k. ú.: Stratená, parc. č. C-2055/4, C-2055/3	č.výkresu: 10
investor: Obec Stratená, Stratená 46, 049 71, Stratená, IČO: 00 328 855	
výkres: PÓDORYS 1NP - NAVRHOVANÝ STAV	

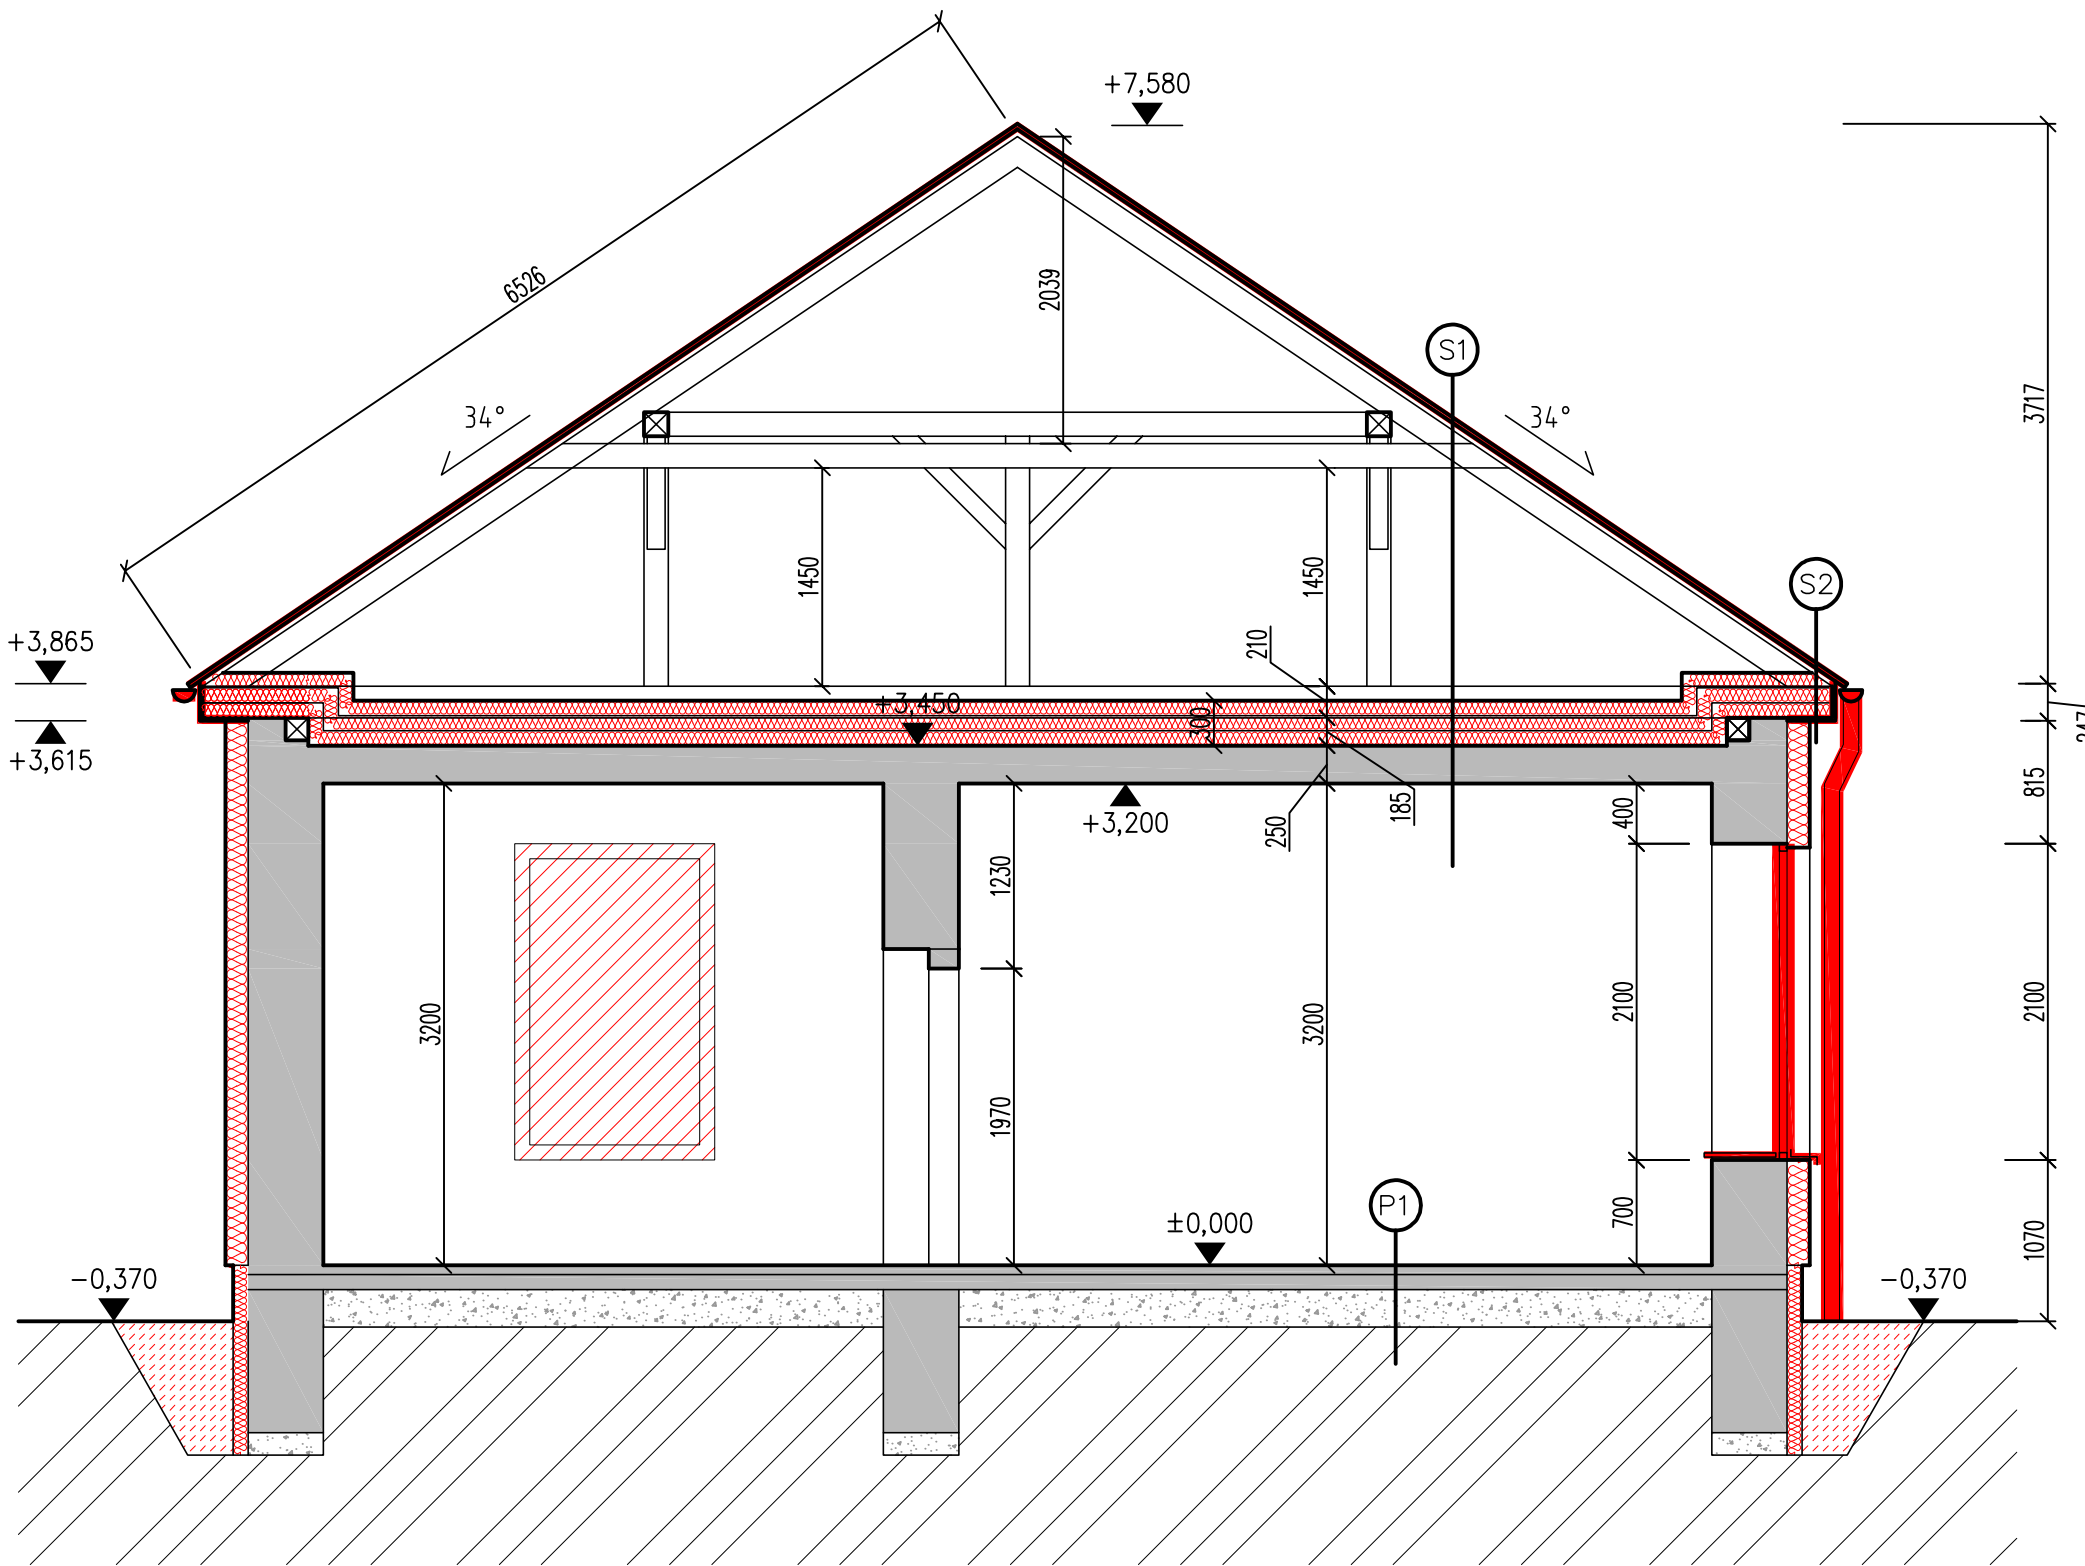


- S1 STRECHA S1 - NAVRHOVANÝ STAV**
- LAHKÁ STREŠNÁ KRYTINA - PLECH HR: 15mm
 - LATOVANIE HR: 40mm
 - KONTRALATOVANIE HR: 40mm
 - POISTNÁ STREŠNÁ FÓLIA HR: -mm
 - DREVENÁ KROKVA HR: 130mm
 - DREVENÝ KROV - STOLICA
 - VZDUCHOVÁ MEDZERA
 - TEPELNÁ IZOLÁCIA Z MIN. VATY 3x100mm HR: 300mm
 - OSB DOSKA P+D HR: 30mm
 - DREVENÝ TRÁMOVÝ STROP HR: 250mm
 - KONŠTRUKCIA PRE SDK PODHLAD
 - SDK STROP + NÁTER HR: 30mm
- S2 STRECHA S2 - EXISTUJÚCI STAV**
- LAHKÁ STREŠNÁ KRYTINA - PLECH HR: 15mm
 - LATOVANIE HR: 40mm
 - KONTRALATOVANIE HR: 40mm
 - POISTNÁ STREŠNÁ FÓLIA HR: -mm
 - DREVENÁ KROKVA HR: 130mm
 - DREVENÉ PODBITIE HR: 30mm

- P1 PODLAHA P1 - EXISTUJÚCI STAV**
- GUMOLIT/KERAMICKÁ DLAŽBA HR: 15mm
 - LEPIDLO HR: 5mm
 - CEMENTOBETÓNOVÝ POTER HR: 130mm
 - HYDROIZOLÁCIA HR: -mm
 - PODKLADOVÝ BETÓN HR: 150mm
 - ŠTRKOVÉ LOŽKO HR: 250mm
 - ZEMINA

- LEGENDA:**
- EXISTUJÚCA KONŠTRUKCIA BUDOVY
 - NAVRHOVANÉ KONŠTRUKCIE
 - SANÁCIA

zodpovedný projektant: Ing.arch. TOMÁŠ PETRIK	vypracoval: Ing.arch. TOMÁŠ PETRIK OLIVER KOLÉNY	Tomáš Petrik	
stavba-akcia:	ZNIŽENIE ENERGETICKEJ NÁROČNOSTI BUDOVY OBEČNÉHO ÚRADU V OBCI STRATENÁ		stupeň: projekt pre stavebné povolenie
miesto stavby:	k. ú.: Stratená, parc. č. C-2055/4, C-2055/3		dátum: 05/2024
investor:	Obec Stratená, Stratená 46, 049 71, Stratená, IČO: 00 328 855		formát: A3
výkres:	REZ A-A - NAVRHOVANÝ STAV		profesia/časť: ARCHITEKTÚRA č.výkresu: 11
		mierka: 1:50	

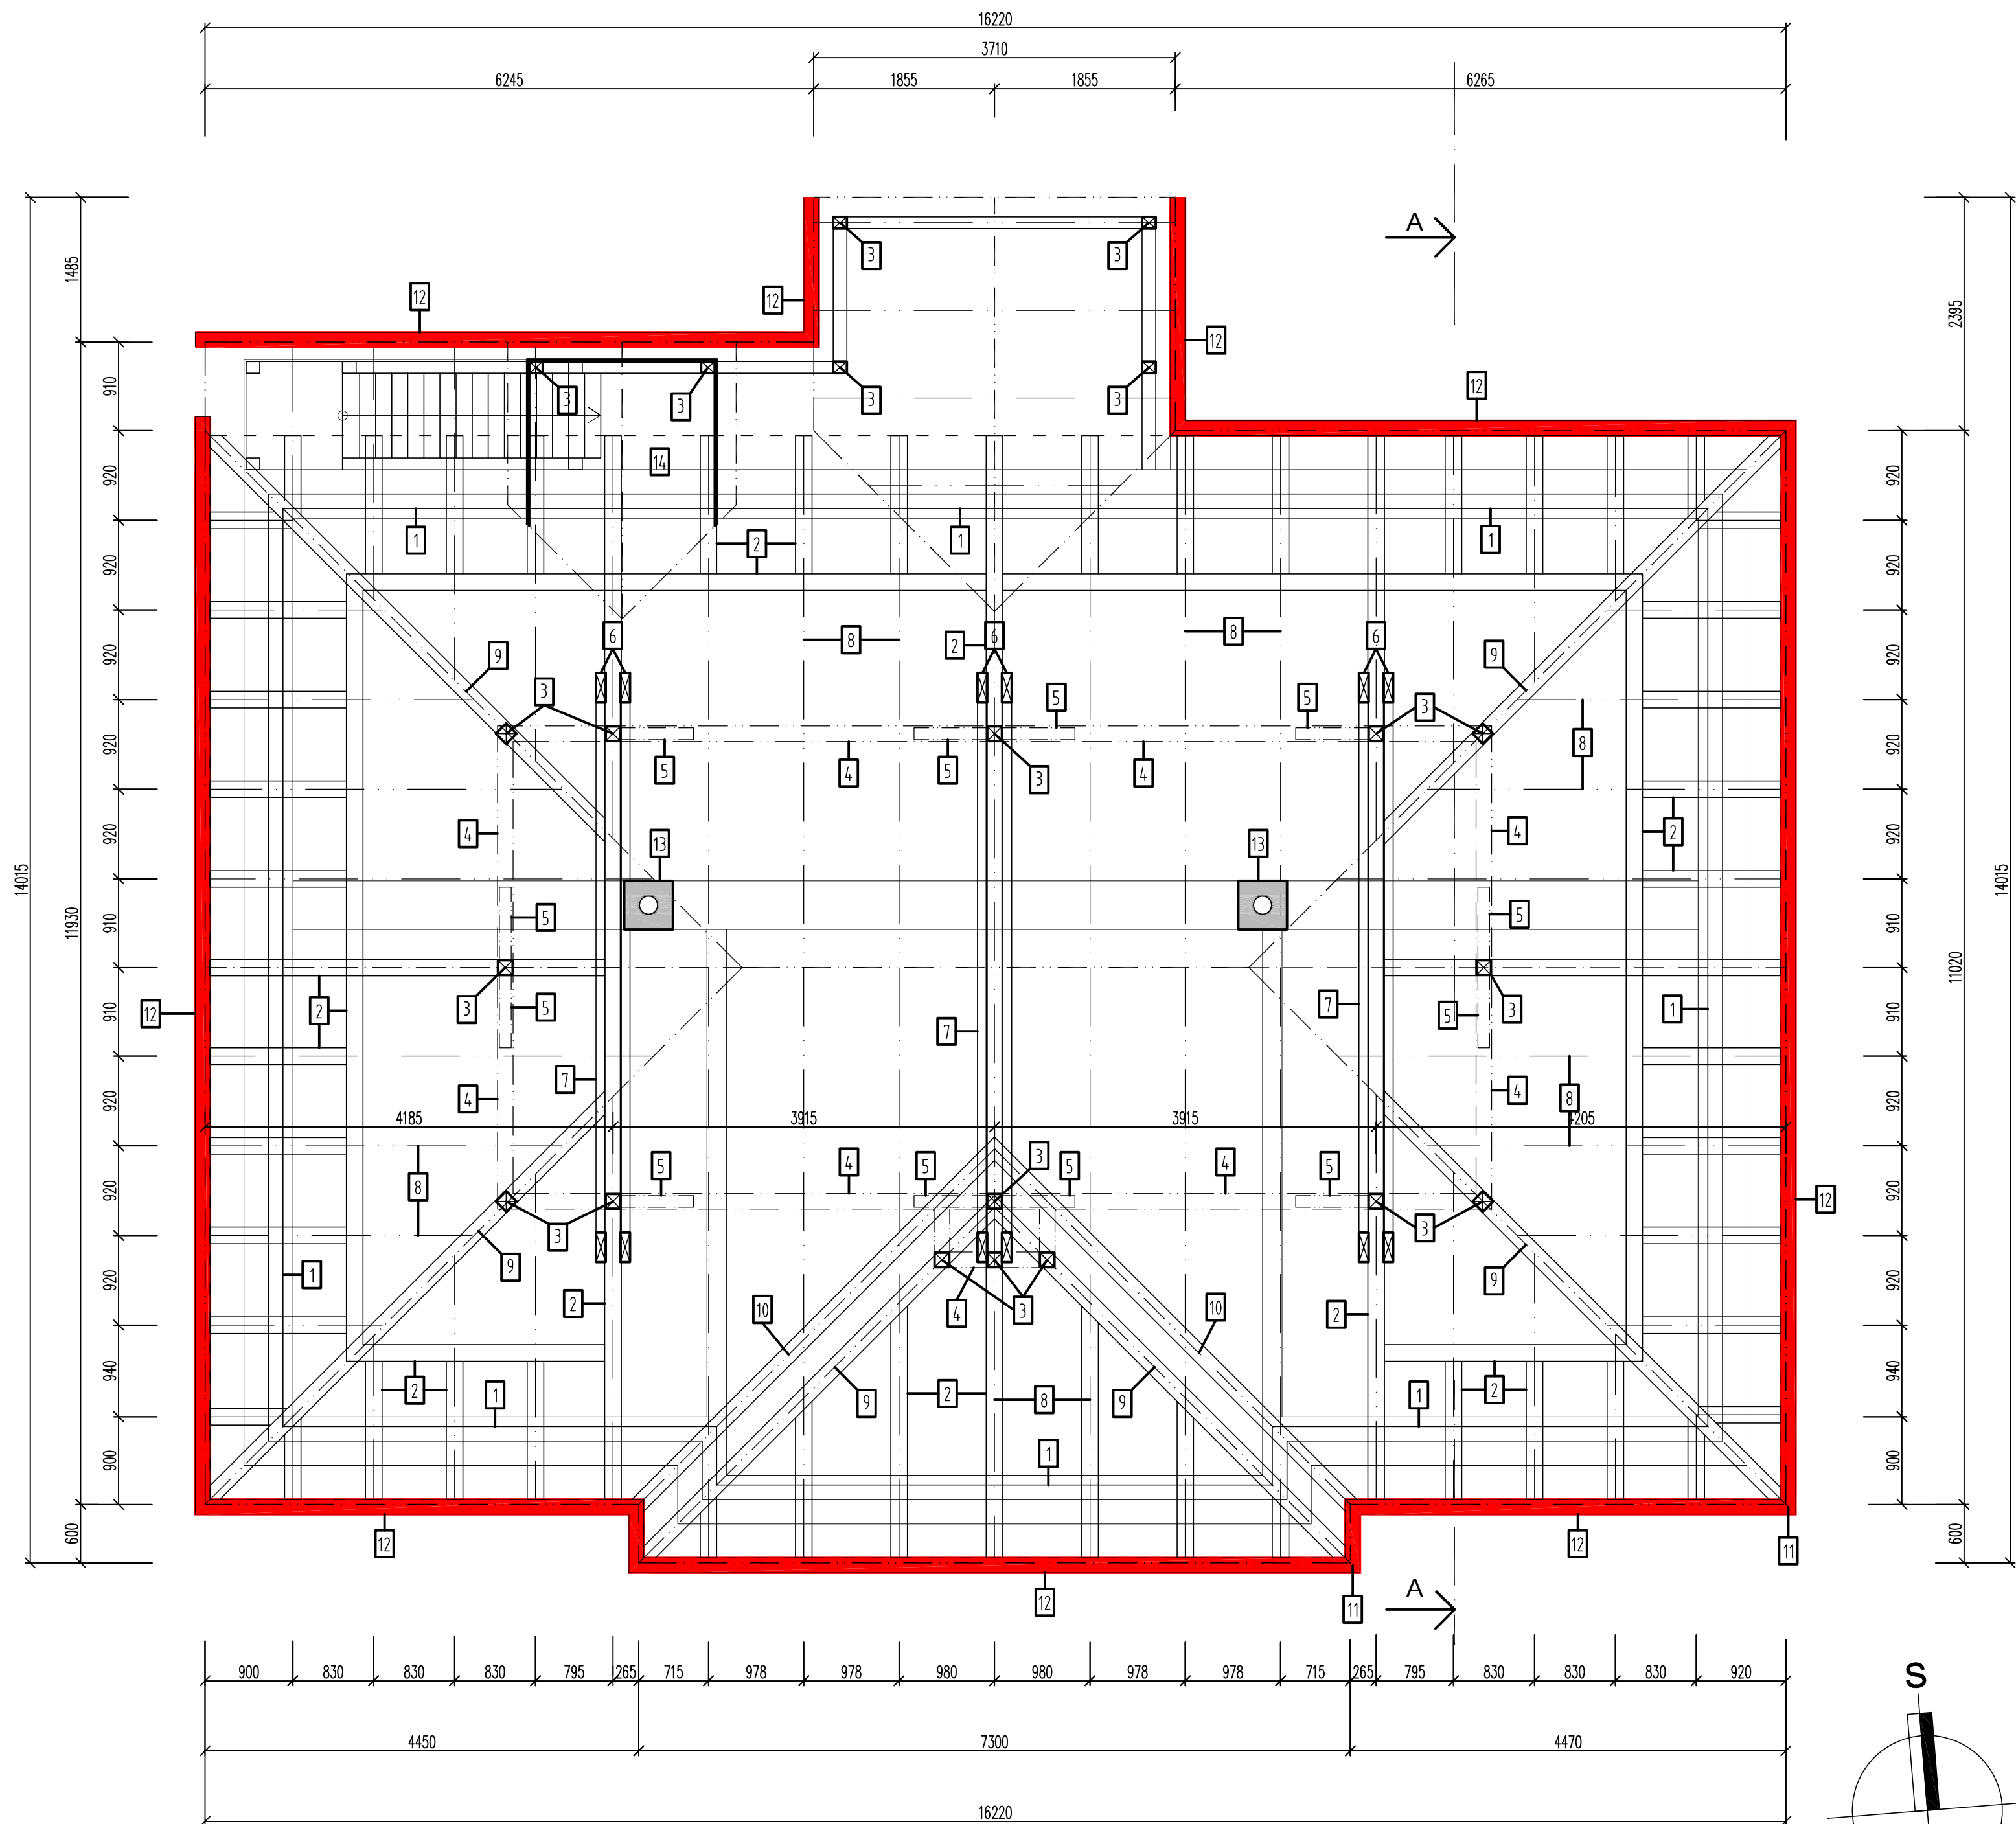

LEGENDA:

- EXISTUJÚCA KONŠTRUKCIA BUDOVY
- NAVRHOVANÉ KONŠTRUKCIE
- SANÁCIA

S1 STRECHA S1 - NAVRHOVANÝ STAV

- LAHKÁ STREŠNÁ KRYTINA - PLECH
- LATOVANIE
- KONTRALATOVANIE
- POISTNÁ STREŠNÁ FÓLIA
- DREVENÁ KROKVA
- DREVENÝ KROV - STOLICA
- VZDUCHOVÁ MEDZERA
- TEPELNÁ IZOLÁCIA Z MIN. VATY 3x100mm
- OSB DOSKA P+D
- DREVENÝ TRÁMOVÝ STROP
- KONŠTRUKCIA PRE SDK PODHLAD
- SDK STROP + NÁTER

HR: 15mm
HR: 40mm
HR: 40mm
HR: -mm
HR: 130mm
HR: 300mm
HR: 30mm
HR: 250mm
HR: 30mm

S2 STRECHA S2 - EXISTUJÚCI STAV

- LAHKÁ STREŠNÁ KRYTINA - PLECH
- LATOVANIE
- KONTRALATOVANIE
- POISTNÁ STREŠNÁ FÓLIA
- DREVENÁ KROKVA
- DREVENÉ PODBITIE

HR: 15mm
HR: 40mm
HR: 40mm
HR: -mm
HR: 130mm
HR: 30mm

LEGENDA PRVKOV KROVU:

- 1 POMÚRNICA
- 2 VAZNÝ TRÁM
- 3 STÍPY
- 4 STREDOVÁ VAZNICA
- 5 PÁSIK
- 6 KLIŠTINA
- 7 HAMBÁLOK
- 8 KROKVA
- 9 NÁROŽNÁ KROKVA
- 10 ÚŽLABNÁ KROKVA
- 11 ZVOD - PLECH
- 12 ŽLAB - PLECH
- 13 KOMÍNOVÉ TELESO
- 14 VIKIER

zodpovedný projektant: Ing.arch. TOMÁŠ PETRIK
vypracoval: Ing.arch. TOMÁŠ PETRIK
OLIVER KOLÉNY

stavba-akcia: ZNÍŽENIE ENERGETICKEJ NÁROČNOSTI BUDOVY
OBECEHO ÚRADU V OBCI STRATENÁ

miesto stavby: k. ú.: Stratená, parc. č. C-2055/4, C-2055/3

investor: Obec Stratená, Stratená 46, 049 71, Stratená, IČO: 00 328 855


výkres: VÝKRES KROVU - NAVRHOVANÝ STAV


stupeň: projekt pre
stavebné povolenie
dátum: 05/2024

formát: A2

profesia/číslo: ARCHITEKTÚRA

č. výkresu: 12

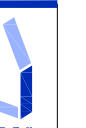

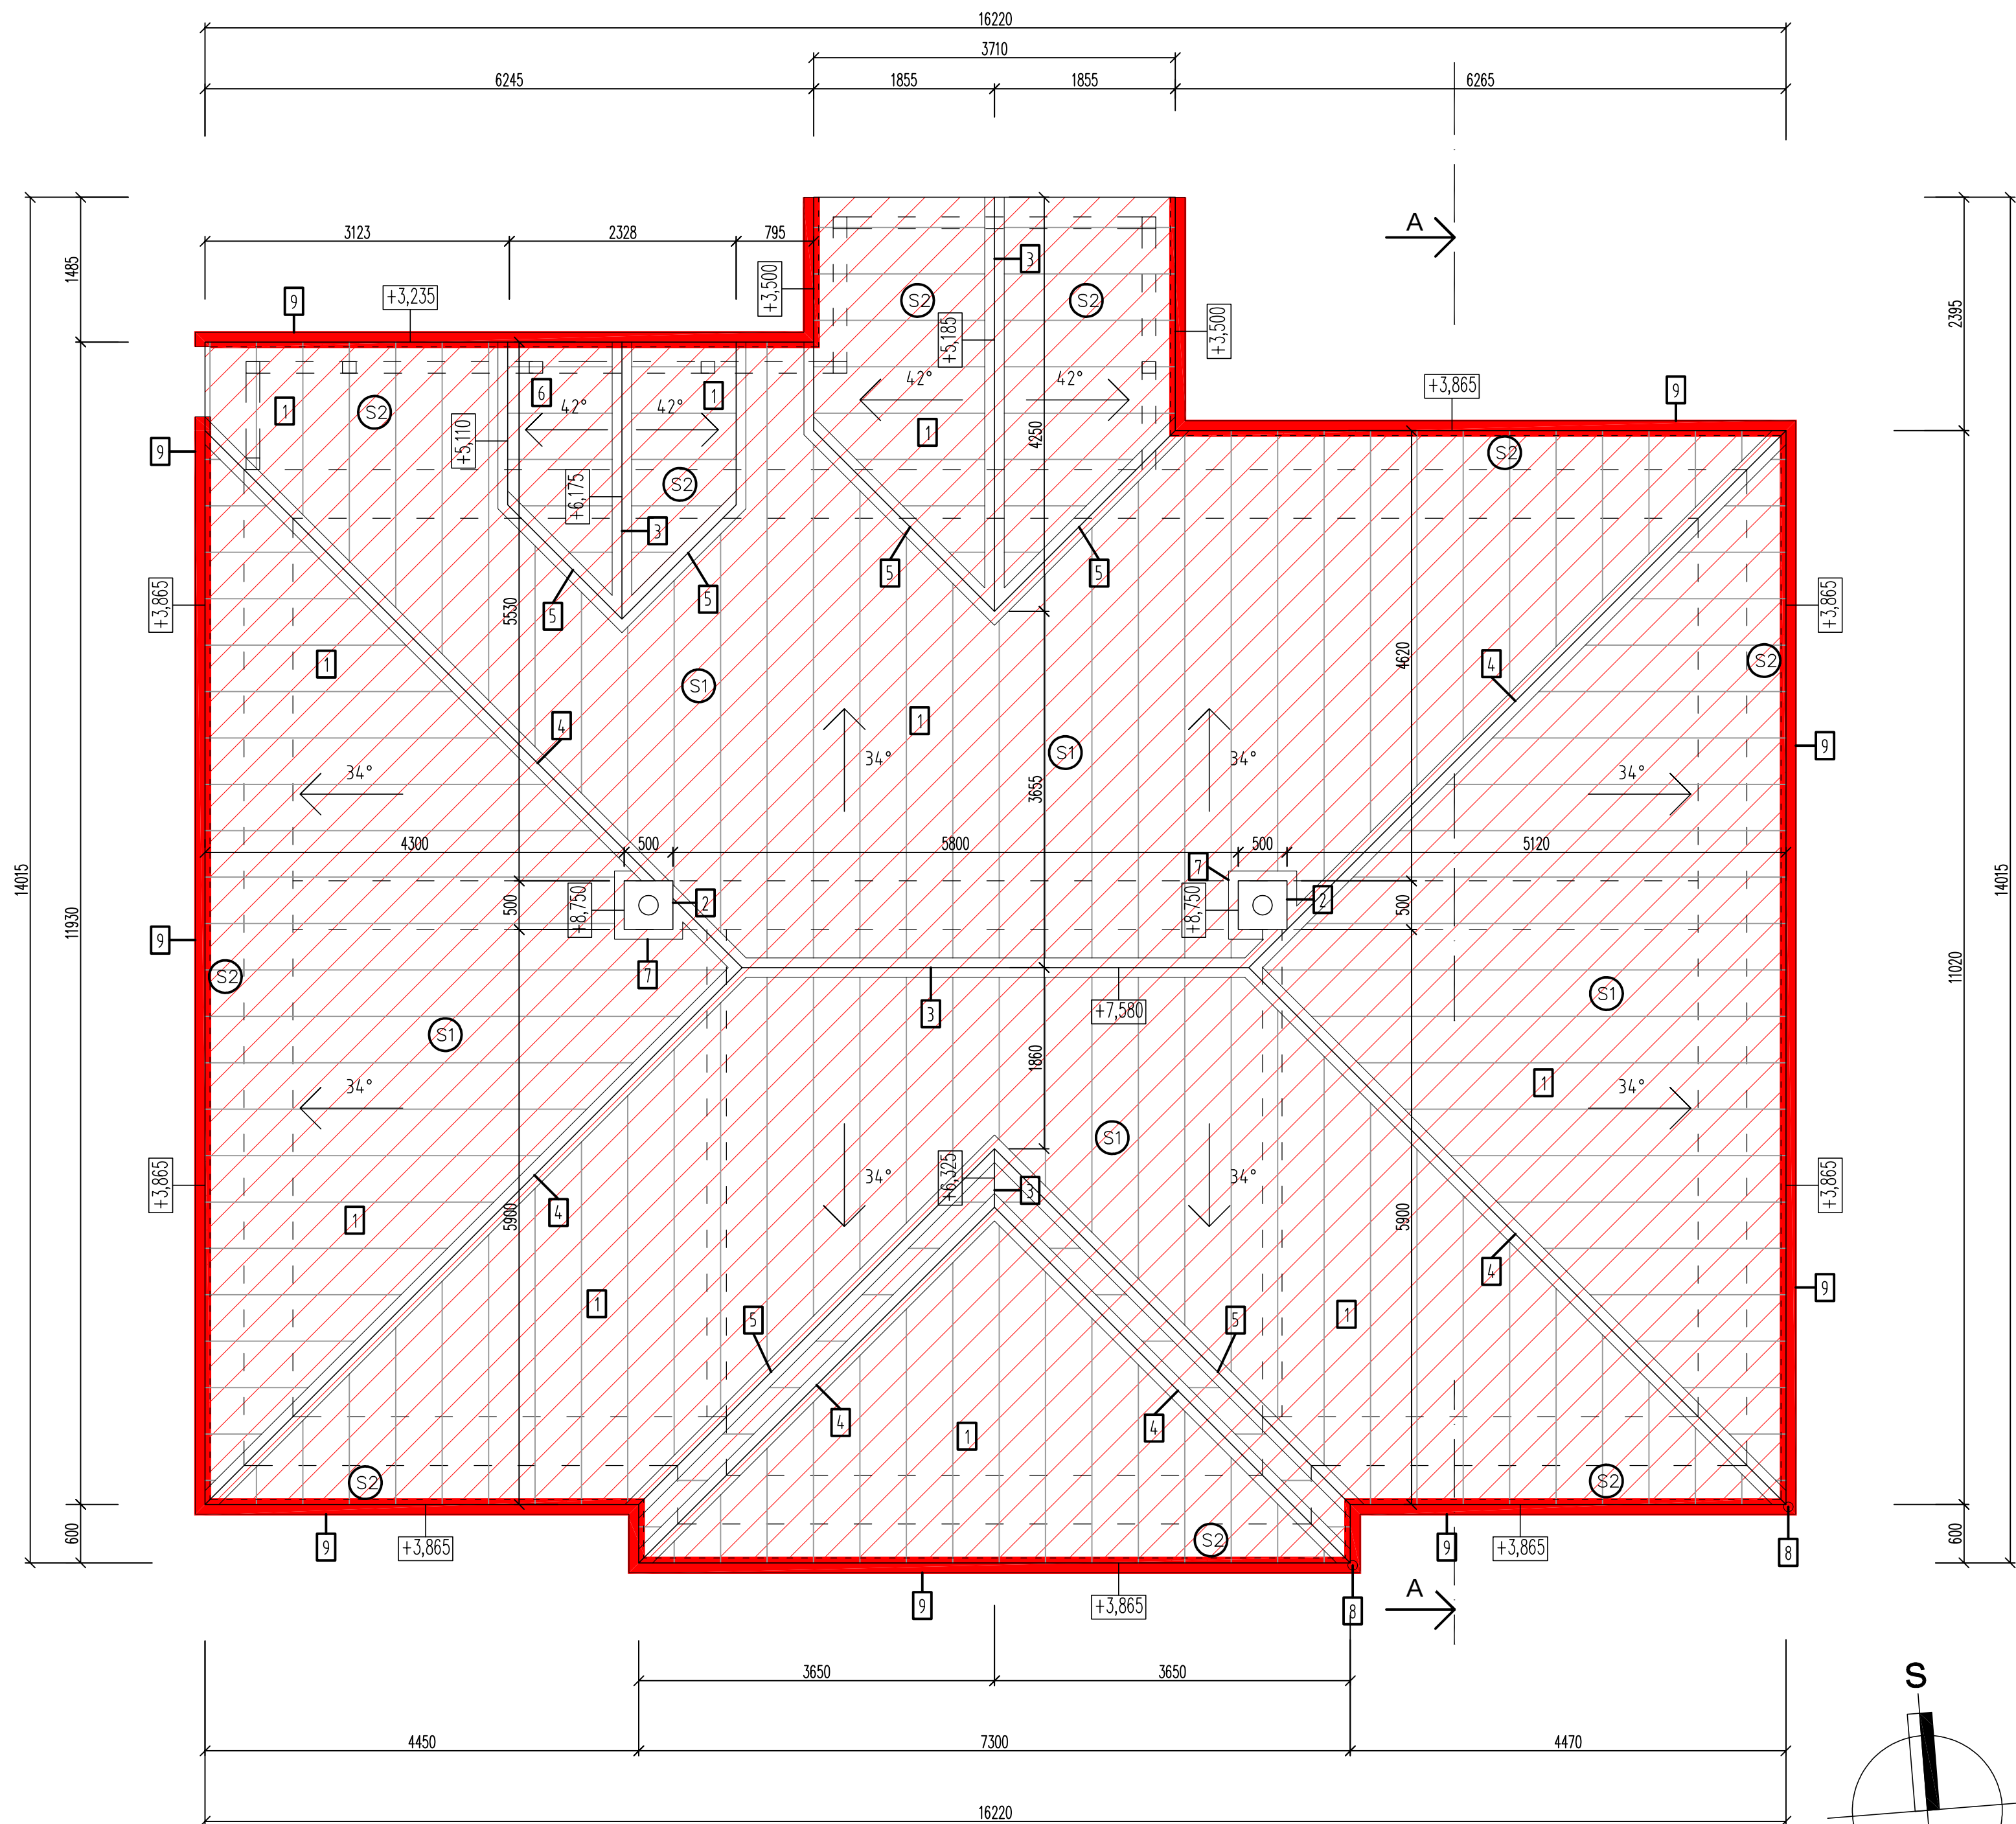

LEGENDA:

- EXISTUJÚCA KONŠTRUKCIA BUDOVY
- NAVRHOVANÉ KONŠTRUKCIE
- SANÁCIA

S1 STRECHA S1 – NAVRHOVANÝ STAV

- LAHKÁ STREŠNÁ KRYTINA – PLECH
- LATOVANIE
- KONTRALATOVANIE
- POISTNÁ STREŠNÁ FÓLIA
- DREVENÁ KROKVA
- DREVENÝ KROV – STOLICA
- VZDUCHOVÁ MEDZERA
- TEPELNÁ IZOLÁCIA Z MIN. VATY 3x100mm
- OSB DOSKA P+D
- DREVENÝ TRÁMOVÝ STROP
- KONŠTRUKCIA PRE SDK PODHLAD
- SDK STROP + NÁTER

HR: 15mm
HR: 40mm
HR: 40mm
HR: -mm
HR: 130mm
HR: 300mm
HR: 30mm
HR: 250mm
HR: 30mm

S2 STRECHA S2 – EXISTUJÚCI STAV


- LAHKÁ STREŠNÁ KRYTINA – PLECH
- LATOVANIE
- KONTRALATOVANIE
- POISTNÁ STREŠNÁ FÓLIA
- DREVENÁ KROKVA
- DREVENÉ PODBITIE

HR: 15mm
HR: 40mm
HR: 40mm
HR: -mm
HR: 130mm
HR: 30mm


LEGENDA PRVKOV STRECHY:

- STREŠNÁ KRYTINA PLECHOVÁ
- KOMÍNOVÉ TELESO
- HREBEŇ STRECHY
- NÁROŽIE
- ÚŽLABIE
- VIKIER
- OPLECHOVANIE
- ZVOD – PLECH
- ŽLAB – PLECH


zodpovedný projektant: Ing.arch. TOMÁŠ PETRIK	vypracoval: Ing.arch. TOMÁŠ PETRIK OLIVER KOLÉNY	stupeň: projekt pre stavebné povolenie	05/2024	
stavba-akcia: ZNIŽENIE ENERGETICKEJ NÁROČNOSTI BUDOVY OBECEHO ÚRADU V OBCI STRATENÁ	miesto stavby: k. ú.: Stratená, parc. č. C-2055/4, C-2055/3	dátum: 05/2024	formát: A2	
investor: Obec Stratená, Stratená 46, 049 71, Stratená, IČO: 00 328 855	výkres: VÝKRES STRECHY- NAVRHOVANÝ STAV	profesia/číslo: ARCHITEKTÚRA	č. výkresu: 13	
		mierka: 1:50		

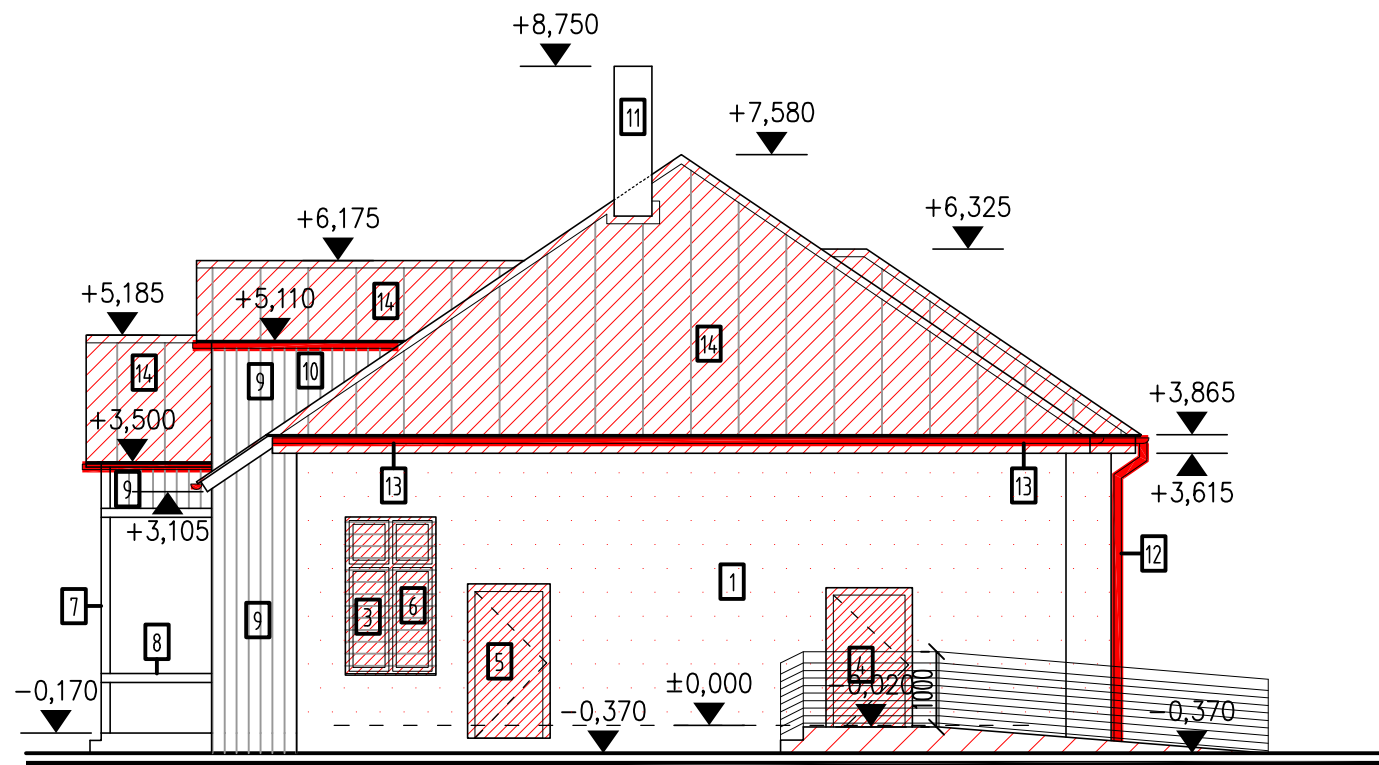


SEVEROZÁPADNÝ POHĽAD

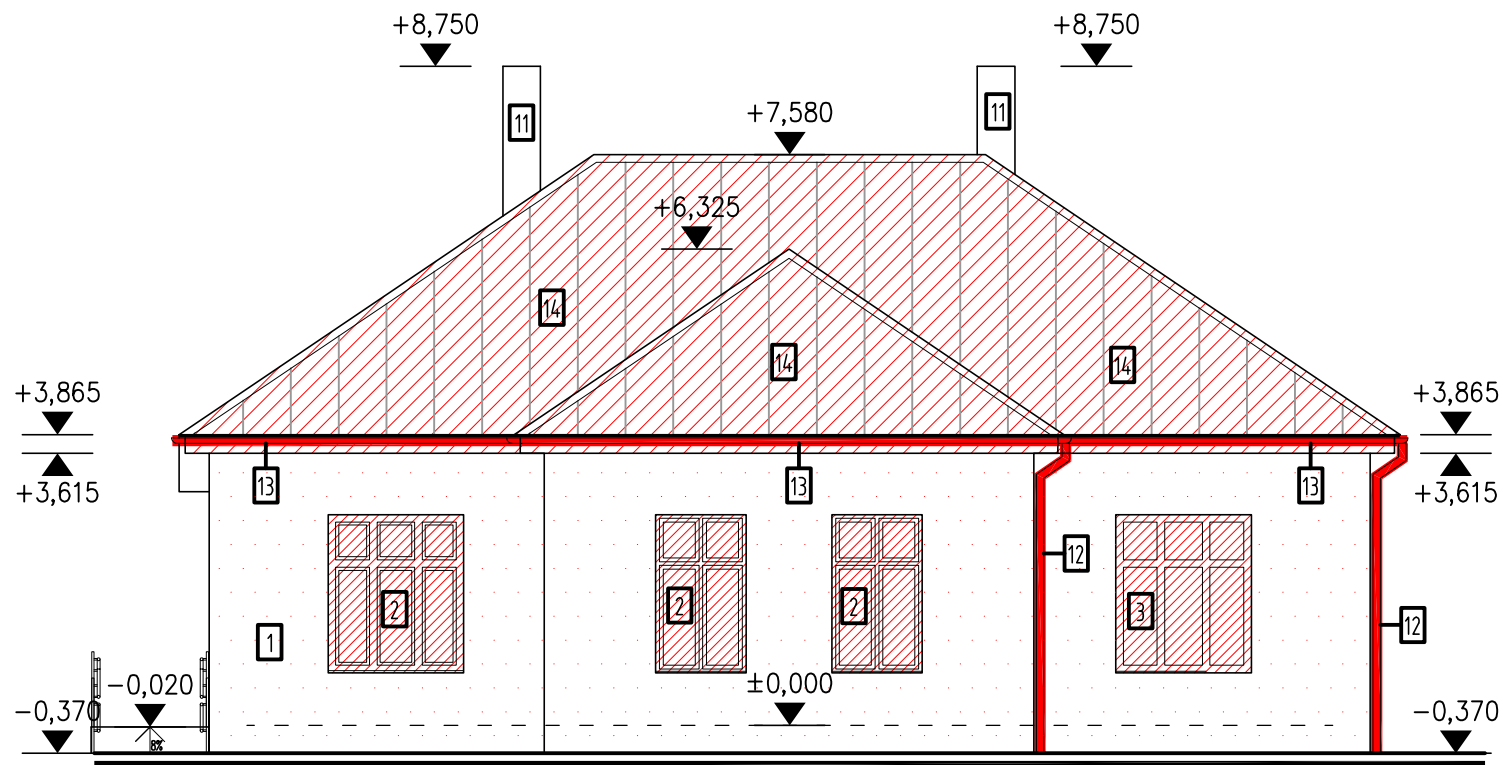

JUHOZÁPADNÝ POHĽAD

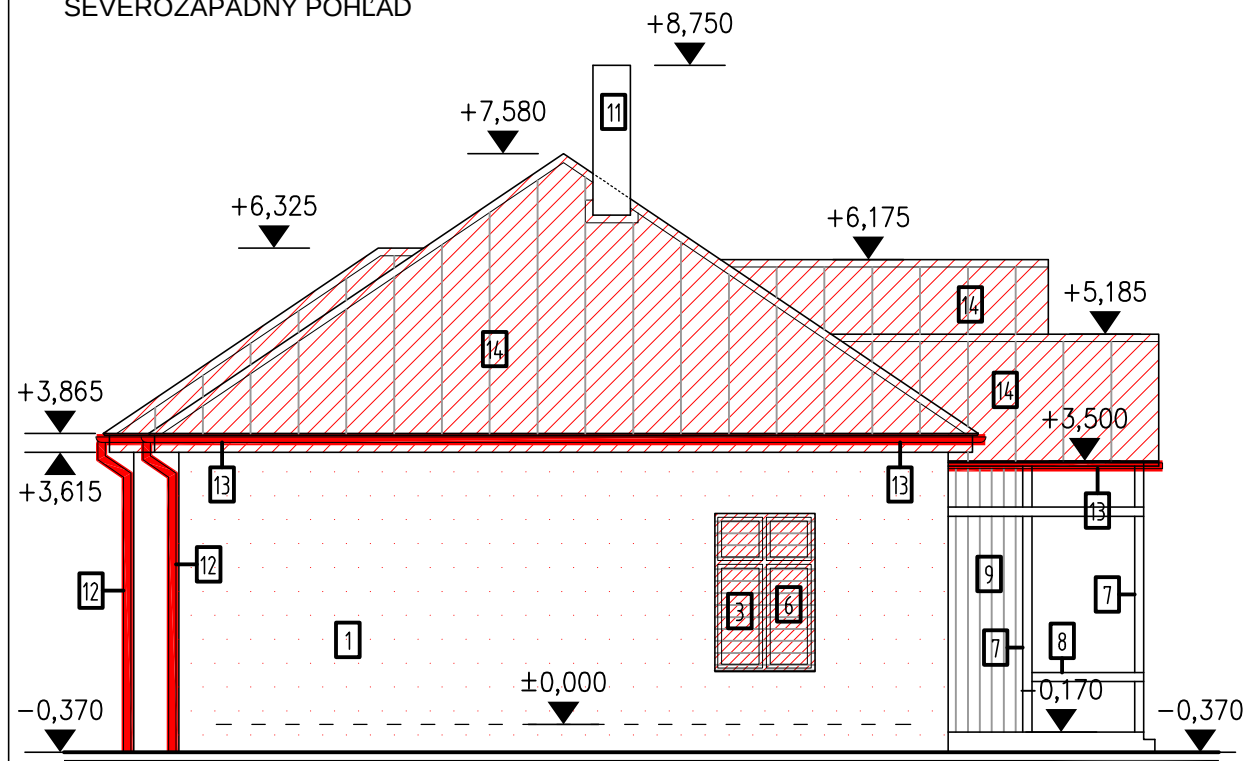

JUHOVÝCHODNÝ POHĽAD

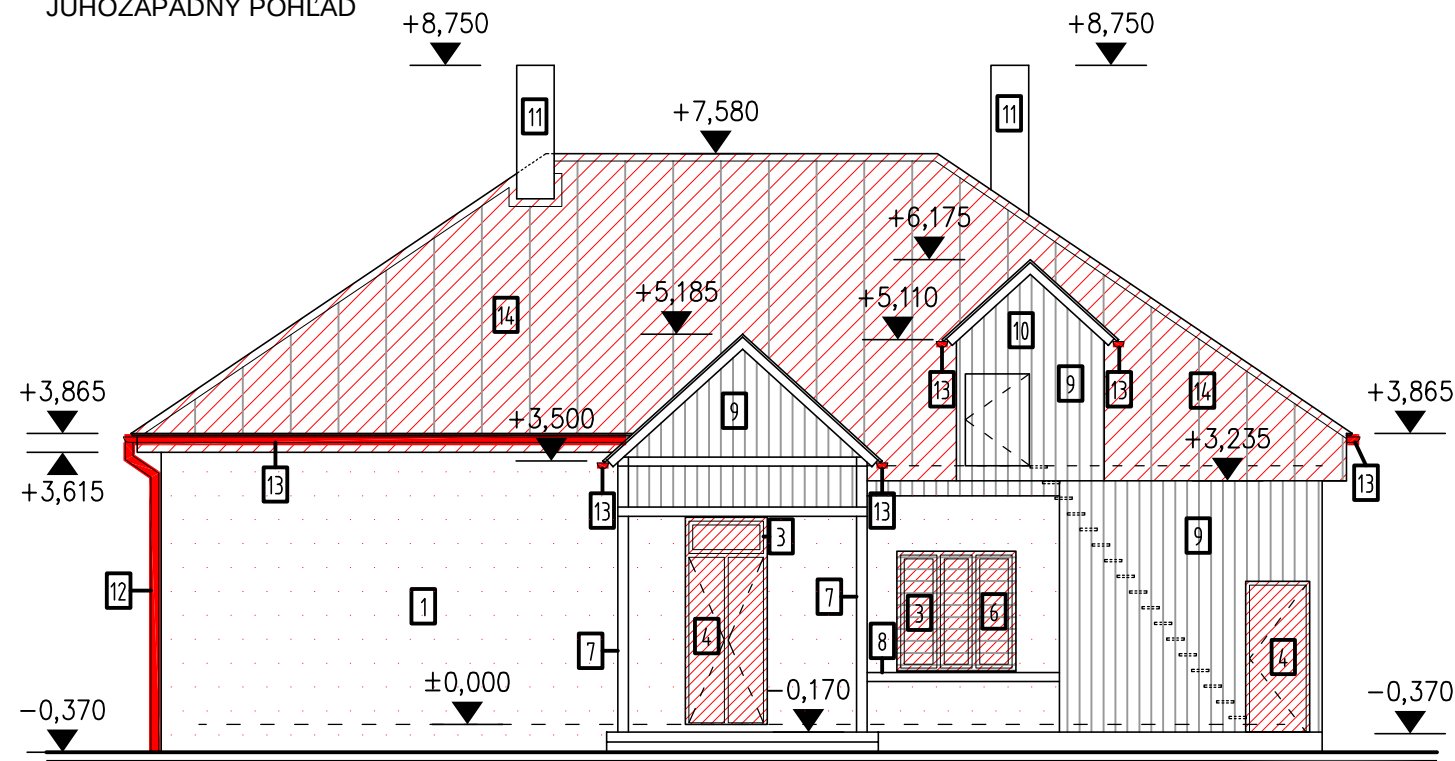


SEVEROVÝCHODNÝ POHĽAD


LEGENDA MATERIÁLU:

- | | |
|------------------|----------------------------|
| 1 EXTER. OMIETKA | 8 DREVENÉ ZÁBRADLIE |
| 2 PLASTOVÉ OKNÁ | 9 DREVENÝ OBKLAD |
| 3 DREVENÉ OKNÁ | 10 DREVENÝ VIKIER |
| 4 DREVENÉ DVERE | 11 KOMÍNOVÉ TELESO |
| 5 OCELOVÉ DVERE | 12 ZVOD - PLECH |
| 6 KOVOVÉ MREŽE | 13 ŽLAB - PLECH |
| 7 DREVENÝ STĽP | 14 STREŠNÁ KRYTINA - PLECH |

LEGENDA:


- | | |
|--|-------------------------------|
| | EXISTUJÚCA KONŠTRUKCIA BUDOVY |
| | NAVRHOVANÉ KONŠTRUKCIE |
| | SANÁCIA |

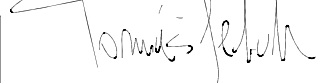zodpovedný projektant: Ing.arch. TOMÁŠ PETRIK		vypracoval: Ing.arch. TOMÁŠ PETRIK OLIVER KOLÉNY				
stavba-akcia: ZNÍŽENIE ENERGETICKEJ NÁROČNOSTI BUDOVY OBEČNÉHO ÚRADU V OBCI STRATENÁ				stupeň: projekt pre stavebné povolenie		
				dátum: 05/2024		
miesto stavby: k. ú.: Stratená, parc. č. C-2055/4, C-2055/3				formát: A3		č.výkresu: 14
investor: Obec Stratená, Stratená 46, 049 71, Stratená, IČO: 00 328 855				profesia/časť: ARCHITEKTÚRA		
výkres: POHĽADY - NAVRHOVANÝ STAV				mierka: 1:100		

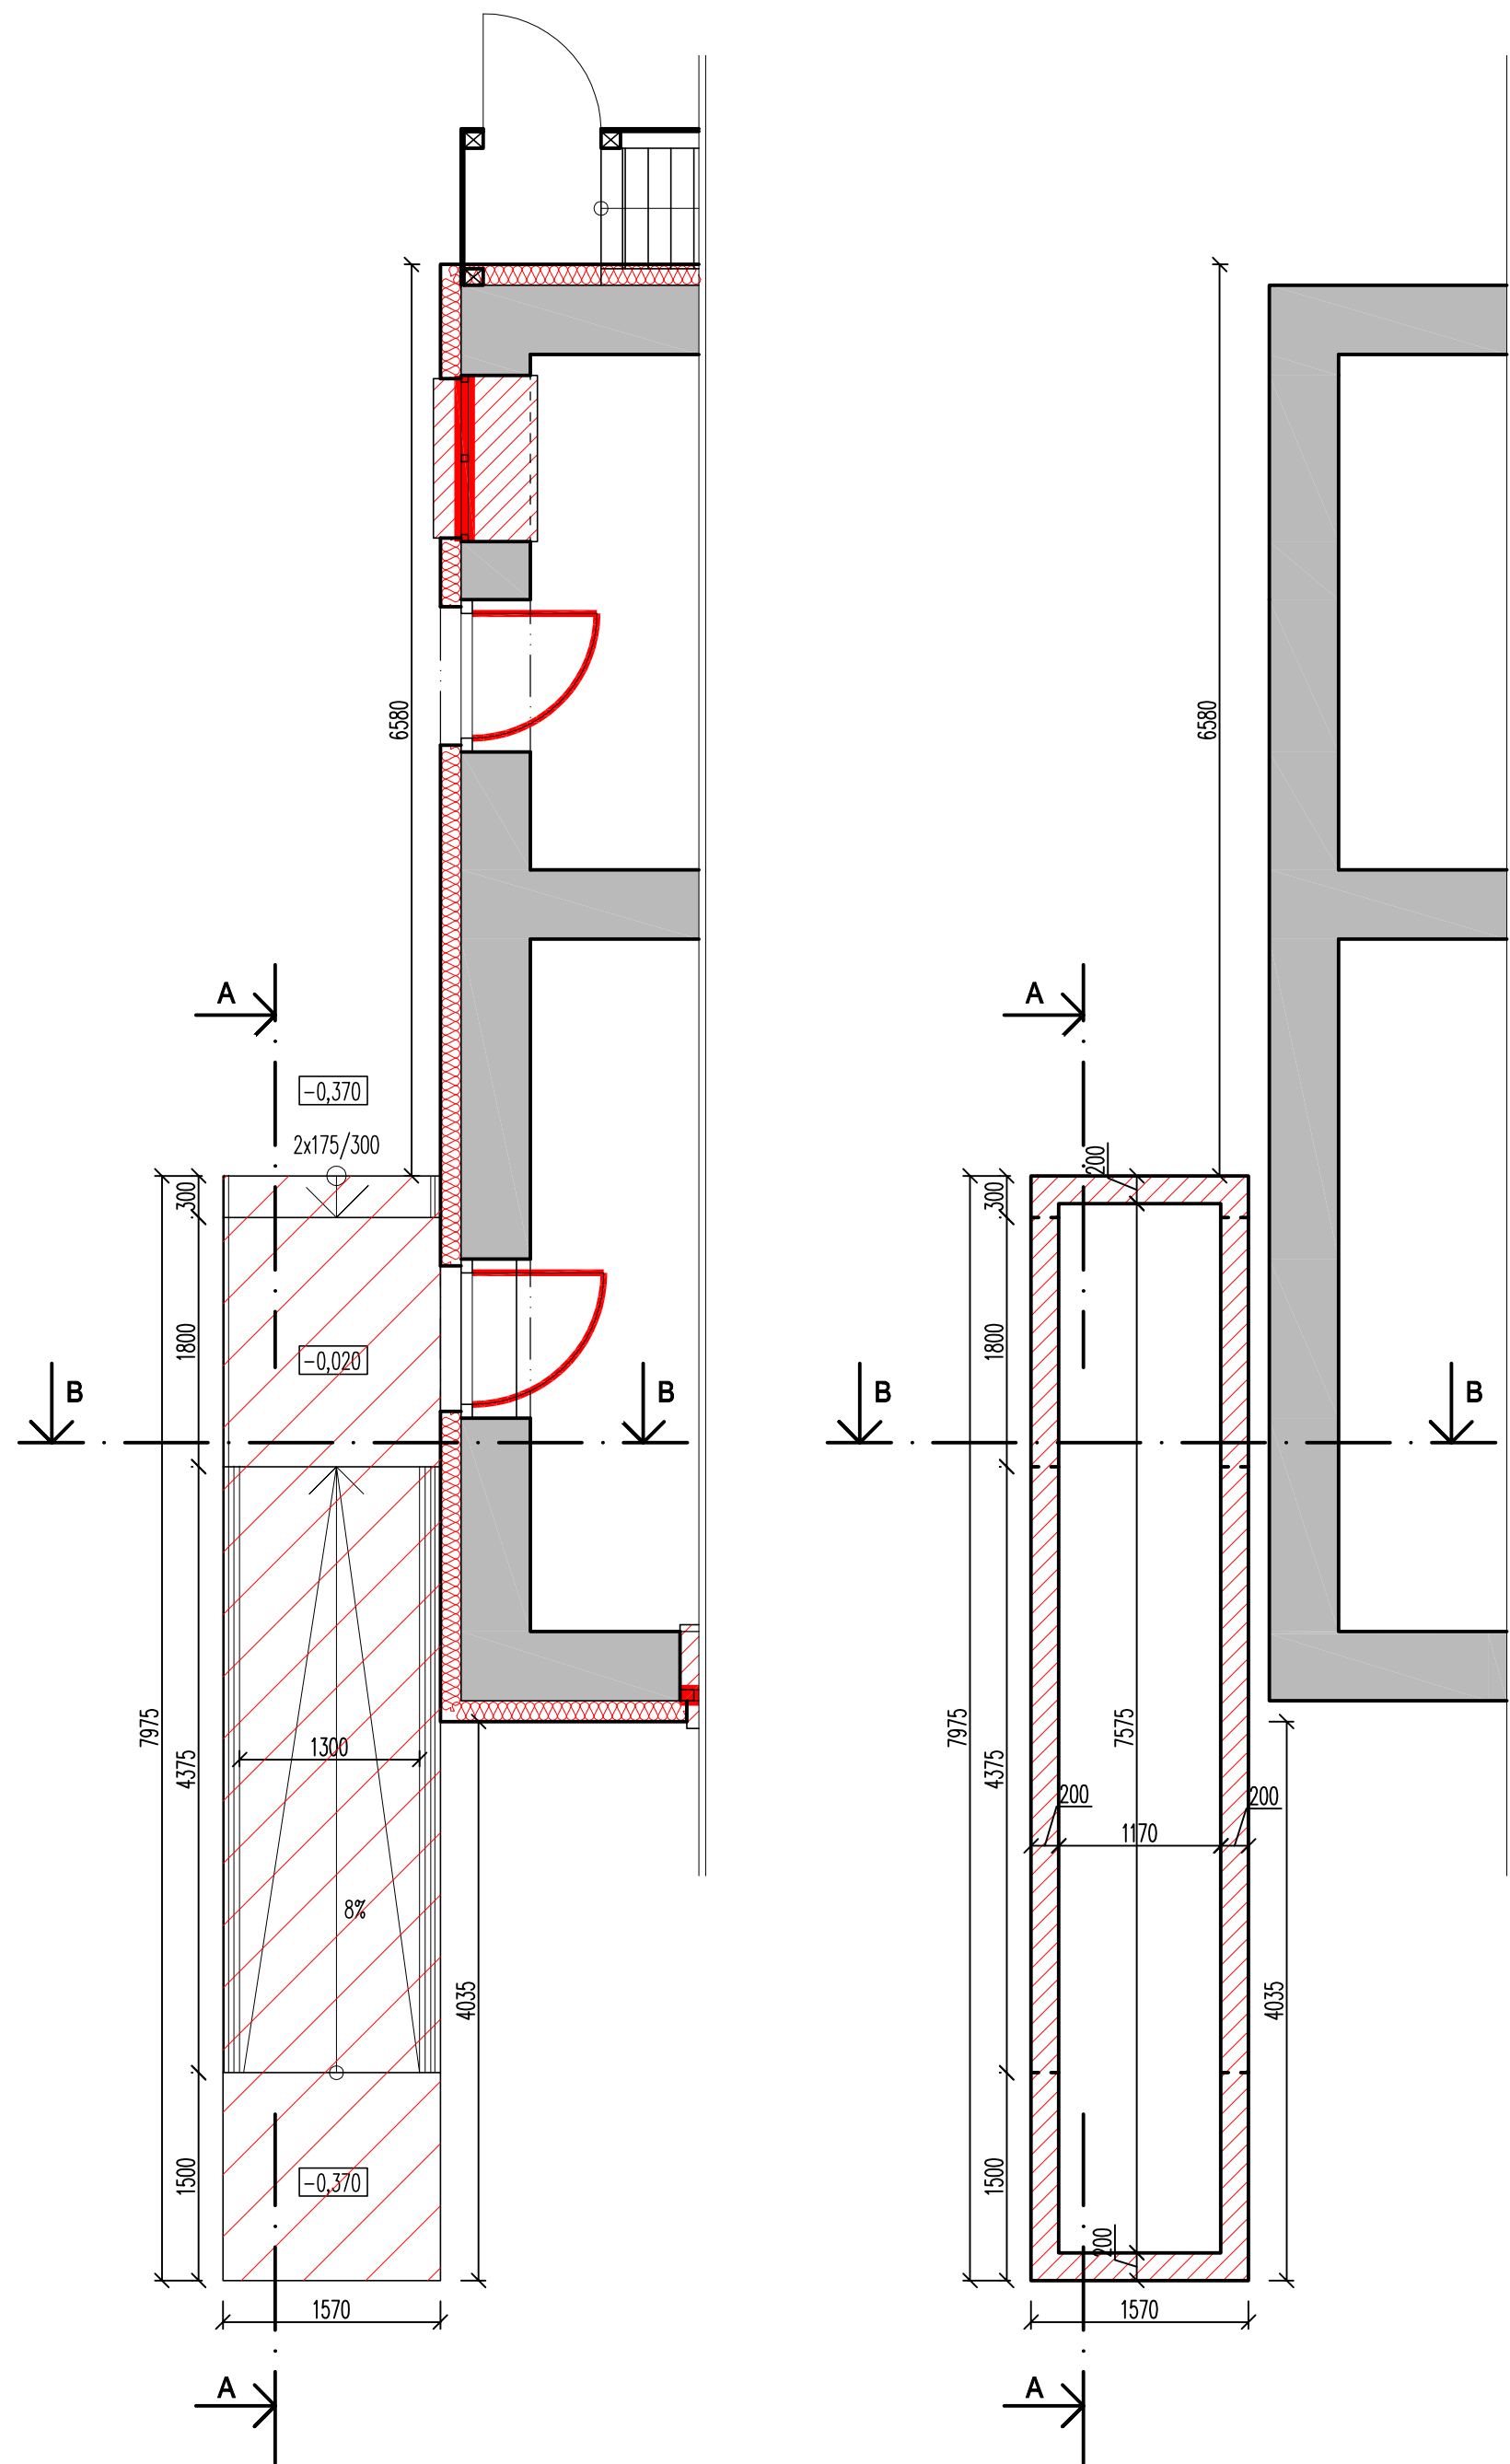

PÔDORYS

ZÁKLADY

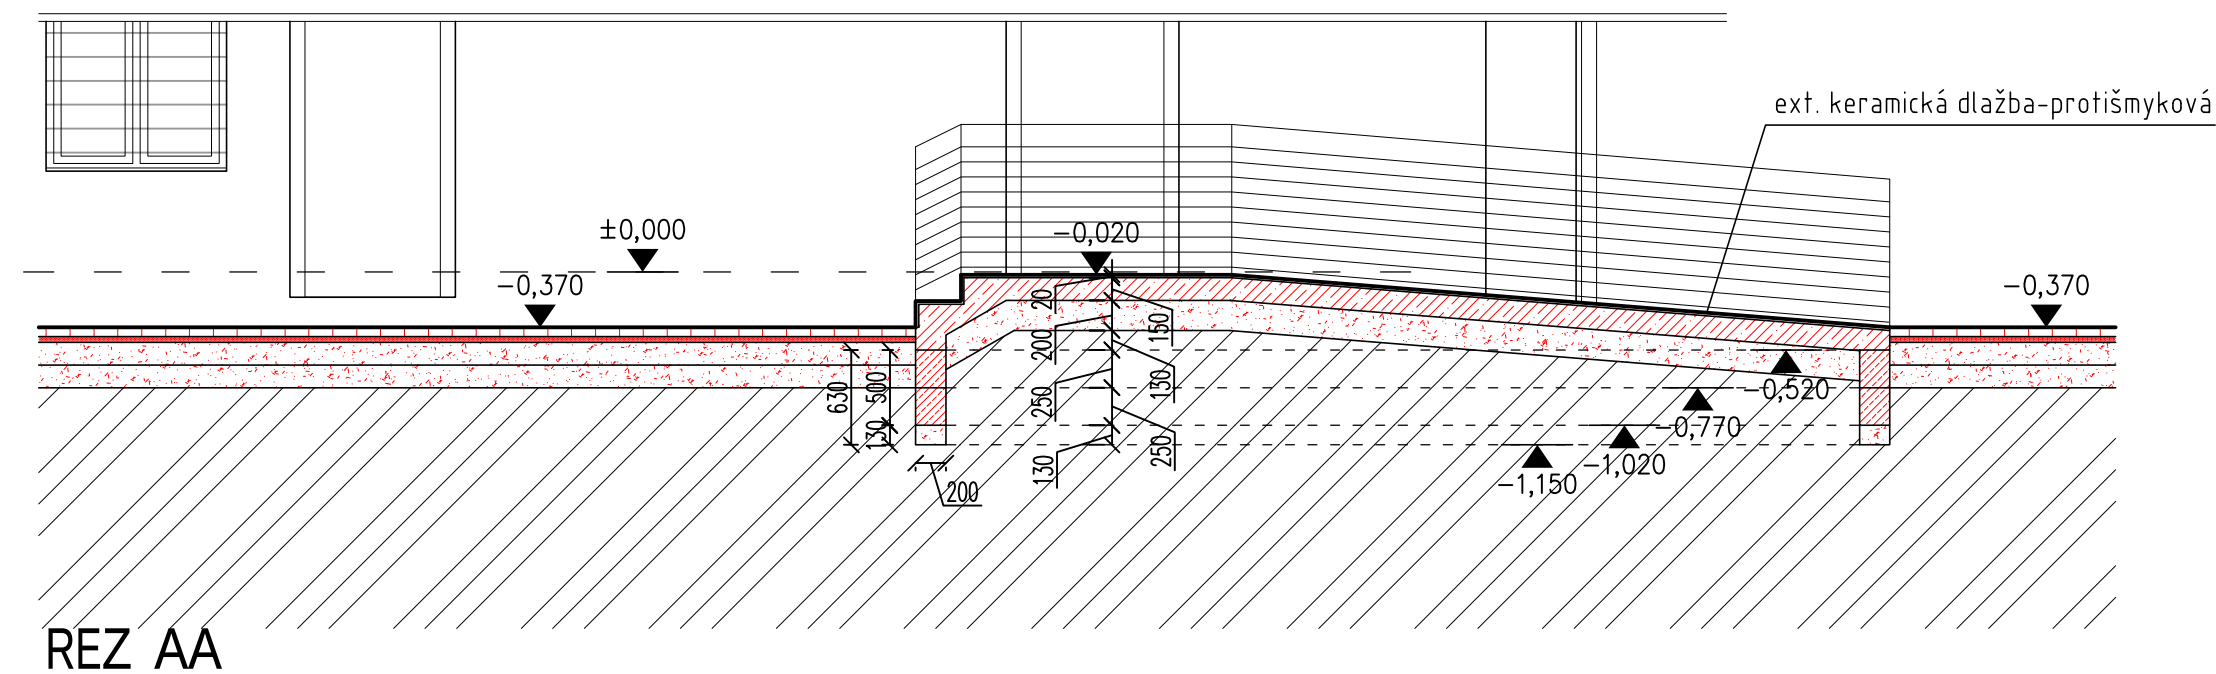

REZ BB





LEGENDA:





- EXISTUJÚCA KONŠTRUKCIA BUDOVY
- NOVÉ KONŠTRUKCIE
- SANÁCIA
- ŽELEZOBETÓN
- BETÓNOVÉ TVÁRNICE
- ŠTRKOVÉ LÔŽKO
- EXIST ZEMINA




zodpovedný projektant: Ing.arch. TOMÁŠ PETRIK	vypracoval: Ing.arch. TOMÁŠ PETRIK OLIVER KOLÉNY	Tomáš Petrik	
stavba-akcia: ZNIŽENIE ENERGETICKEJ NÁROČNOSTI BUDOVY OBECEHO ÚRADU V OBCI STRATENÁ	stupeň: projekt pre stavebné povolenie	05/2024	
miesto stavby: k. ú.: Stratená, parc. č. C-2055/4, C-2055/3	dátum:	A2+	
investor: Obec Stratená, Stratená 46, 049 71, Stratená, IČO: 00 328 855	profesia/čosť:	ARCHITEKTÚRA	
výkres: VÝKRES RAMPY- NAVRHOVANÝ STAV	mierka:	1:50	

Projekt je spracovaný v ~rozsahu pre vydanie stavebného povolenia.
Nepredstavuje hĺbku realizačného projektu. V prípade potreby
podrobnejšieho technického riešenia, presnejších rozmerov, dimenzií a
detailov jednotlivých konštrukcií je potrebné konzultovať s projektantom,
alebo to riešiť v ~ďalšom stupni projektu. Zmeny v ~projekte možno
vykonať iba s ~písomným súhlasom autorov.

zodpovedný projektant: Ing.arch. TOMÁŠ PETRIK		vypracoval: Ing.arch. TOMÁŠ PETRIK OLIVER KOLÉNY				
stavba-akcia: ZNÍŽENIE ENERGETICKEJ NÁROČNOSTI BUDOVY OBEČNÉHO ÚRADU V OBCI STRATENÁ				stupeň: projekt pre stavebné povolenie		
				dátum: 05/2024		
miesto stavby:		k. ú.: Stratená, parc. č. C-2055/4, C-2055/3		formát: A4		
investor:		Obec Stratená, Stratená 46, 049 71, Stratená, IČO: 00 328 855		profesia/časť: ARCHITEKTÚRA		č.výkresu: 16
výkres:		VÝPIS OKIEN A DVERÍ		mierka: 1:50		

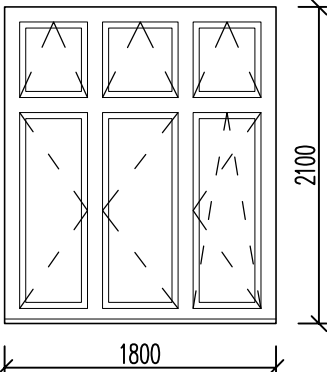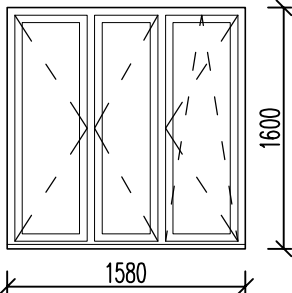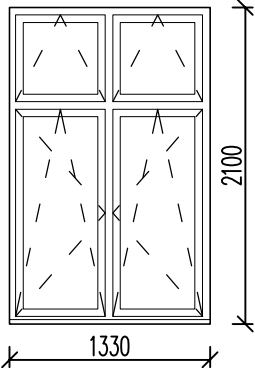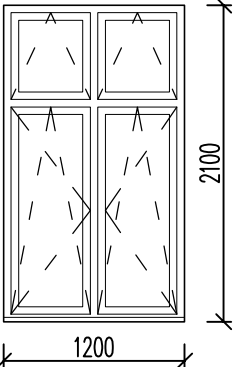POL.	NORMA	SCHÉMA + POPIS	POČET KUSOV		
	ROZMER /mm/			1. NP	CELKOM
01	ATYP.	 KANCELÁRIA OKNO TROJKRÍDLOVÉ OTVÁRAVO-SKLOPNÉ S IZOLAČNÝM ZASKLENÍM VONKAJŠÍM A VNÚTORNÝM PARAPETOM FARBA: PODLA VÝB. INVESTORA		2	2
	1800x2100		ZASKLENIE: IZOLAČNÉ TROJSKLO ČÍRE 4 +14 +4 +14 +4 k=0,7 W.m.K.		
			MATERIÁL: PLAST		
02	ATYP.	 STARÁ CHÝŽA OKNO TROJKRÍDLOVÉ OTVÁRAVO-SKLOPNÉ S IZOLAČNÝM ZASKLENÍM VONKAJŠÍM A VNÚTORNÝM PARAPETOM FARBA: PODLA VÝB. INVESTORA	1		1
	1580x1600		ZASKLENIE: IZOLAČNÉ TROJSKLO ČÍRE 4 +14 +4 +14 +4 k=0,7 W.m.K.		
			MATERIÁL: PLAST		
03	ATYP.	 TECHNICKÁ MIESTNOSŤ OKNO DVOJKRÍDLOVÉ OTVÁRAVO-SKLOPNÉ S IZOLAČNÝM ZASKLENÍM VONKAJŠÍM A VNÚTORNÝM PARAPETOM FARBA: PODLA VÝB. INVESTORA	1		1
	1330x2100		ZASKLENIE: IZOLAČNÉ TROJSKLO ČÍRE 4 +14 +4 +14 +4 k=0,7 W.m.K.		
			MATERIÁL: PLAST		
04	ATYP.	 KANCELÁRIA, STARÁ CHÝŽA OKNO DVOJKRÍDLOVÉ OTVÁRAVO-SKLOPNÉ S IZOLAČNÝM ZASKLENÍM VONKAJŠÍM A VNÚTORNÝM PARAPETOM FARBA: PODLA VÝB. INVESTORA	3		3
	1200x2100		ZASKLENIE: IZOLAČNÉ TROJSKLO ČÍRE 4 +14 +4 +14 +4 k=0,7 W.m.K.		
			MATERIÁL: PLAST		

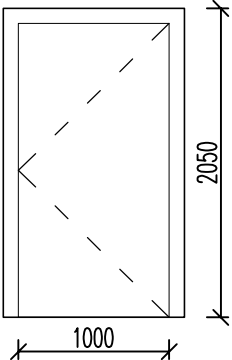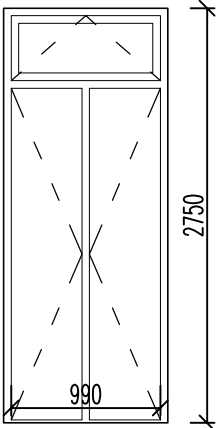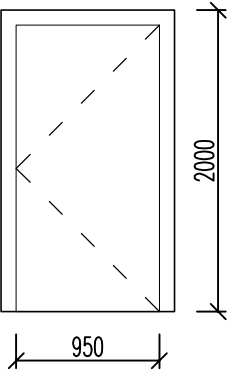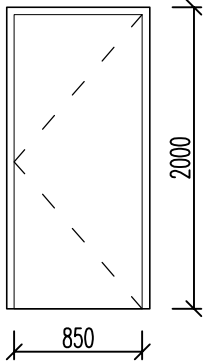POL.	NORMA	SCHÉMA + POPIS	POČET KUSOV		
	ROZMER /mm/			1. NP	CELKOM
D1	ATYP.	 VONKAJŠIE OTVÁRAVÉ PLASTOVÉ DVERE TYP: PODLA VÝBERU INVESTORA OBLOŽKOVÁ ZÁRUBŇA		1	1
	1000x2050		ZASKLENIE: MATERIÁL: PLAST		
D2	ATYP.	 CHODBA OKNO JEDNOKRÍDLOVÉ SKLOPNÉ S IZOLAČNÝM ZASKLENÍM FARBA: PODLA VÝB. INVESTORA VONKAJŠIE OTVÁRAVÉ PLASTOVÉ DVERE TYP: PODLA VÝBERU INVESTORA OBLOŽKOVÁ ZÁRUBŇA		1	1
	990x2750		ZASKLENIE: MATERIÁL: PLAST		
D3	ATYP.	 VONKAJŠIE OTVÁRAVÉ PLASTOVÉ DVERE TYP: PODLA VÝBERU INVESTORA OBLOŽKOVÁ ZÁRUBŇA		1	1
	950x2000		ZASKLENIE: MATERIÁL: PLAST		
D4	ATYP.	 VONKAJŠIE OTVÁRAVÉ PLASTOVÉ DVERE TYP: PODLA VÝBERU INVESTORA OBLOŽKOVÁ ZÁRUBŇA		1	1
	850x2000		ZASKLENIE: MATERIÁL: PLAST		

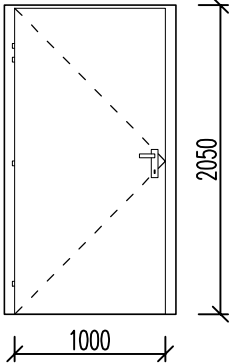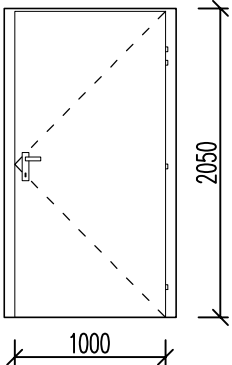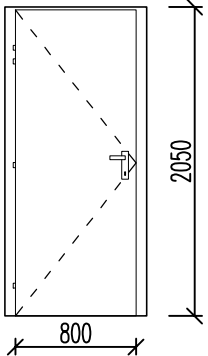POL.	NORMA	SCHÉMA + POPIS	POČET KUSOV		
	ROZMER /mm/			1. NP	CELKOM
D5 L	ATYP.	 VNÚTORNÉ OTVÁRAVÉ PLASTOVÉ DVERE TYP: PODLA VÝBERU INVESTORA OBLOŽKOVÁ ZÁRUBŇA		1	1
	1000x2050		ZASKLENIE: MATERIÁL: PLAST		
D6 P	ATYP.	 VNÚTORNÉ OTVÁRAVÉ PLASTOVÉ DVERE TYP: PODLA VÝBERU INVESTORA OBLOŽKOVÁ ZÁRUBŇA		1	1
	1000x2050		ZASKLENIE: MATERIÁL: PLAST		
D7 L	ATYP.	 VNÚTORNÉ OTVÁRAVÉ PLASTOVÉ DVERE TYP: PODLA VÝBERU INVESTORA OBLOŽKOVÁ ZÁRUBŇA		4	4
	800x2050		ZASKLENIE: MATERIÁL: PLAST		