


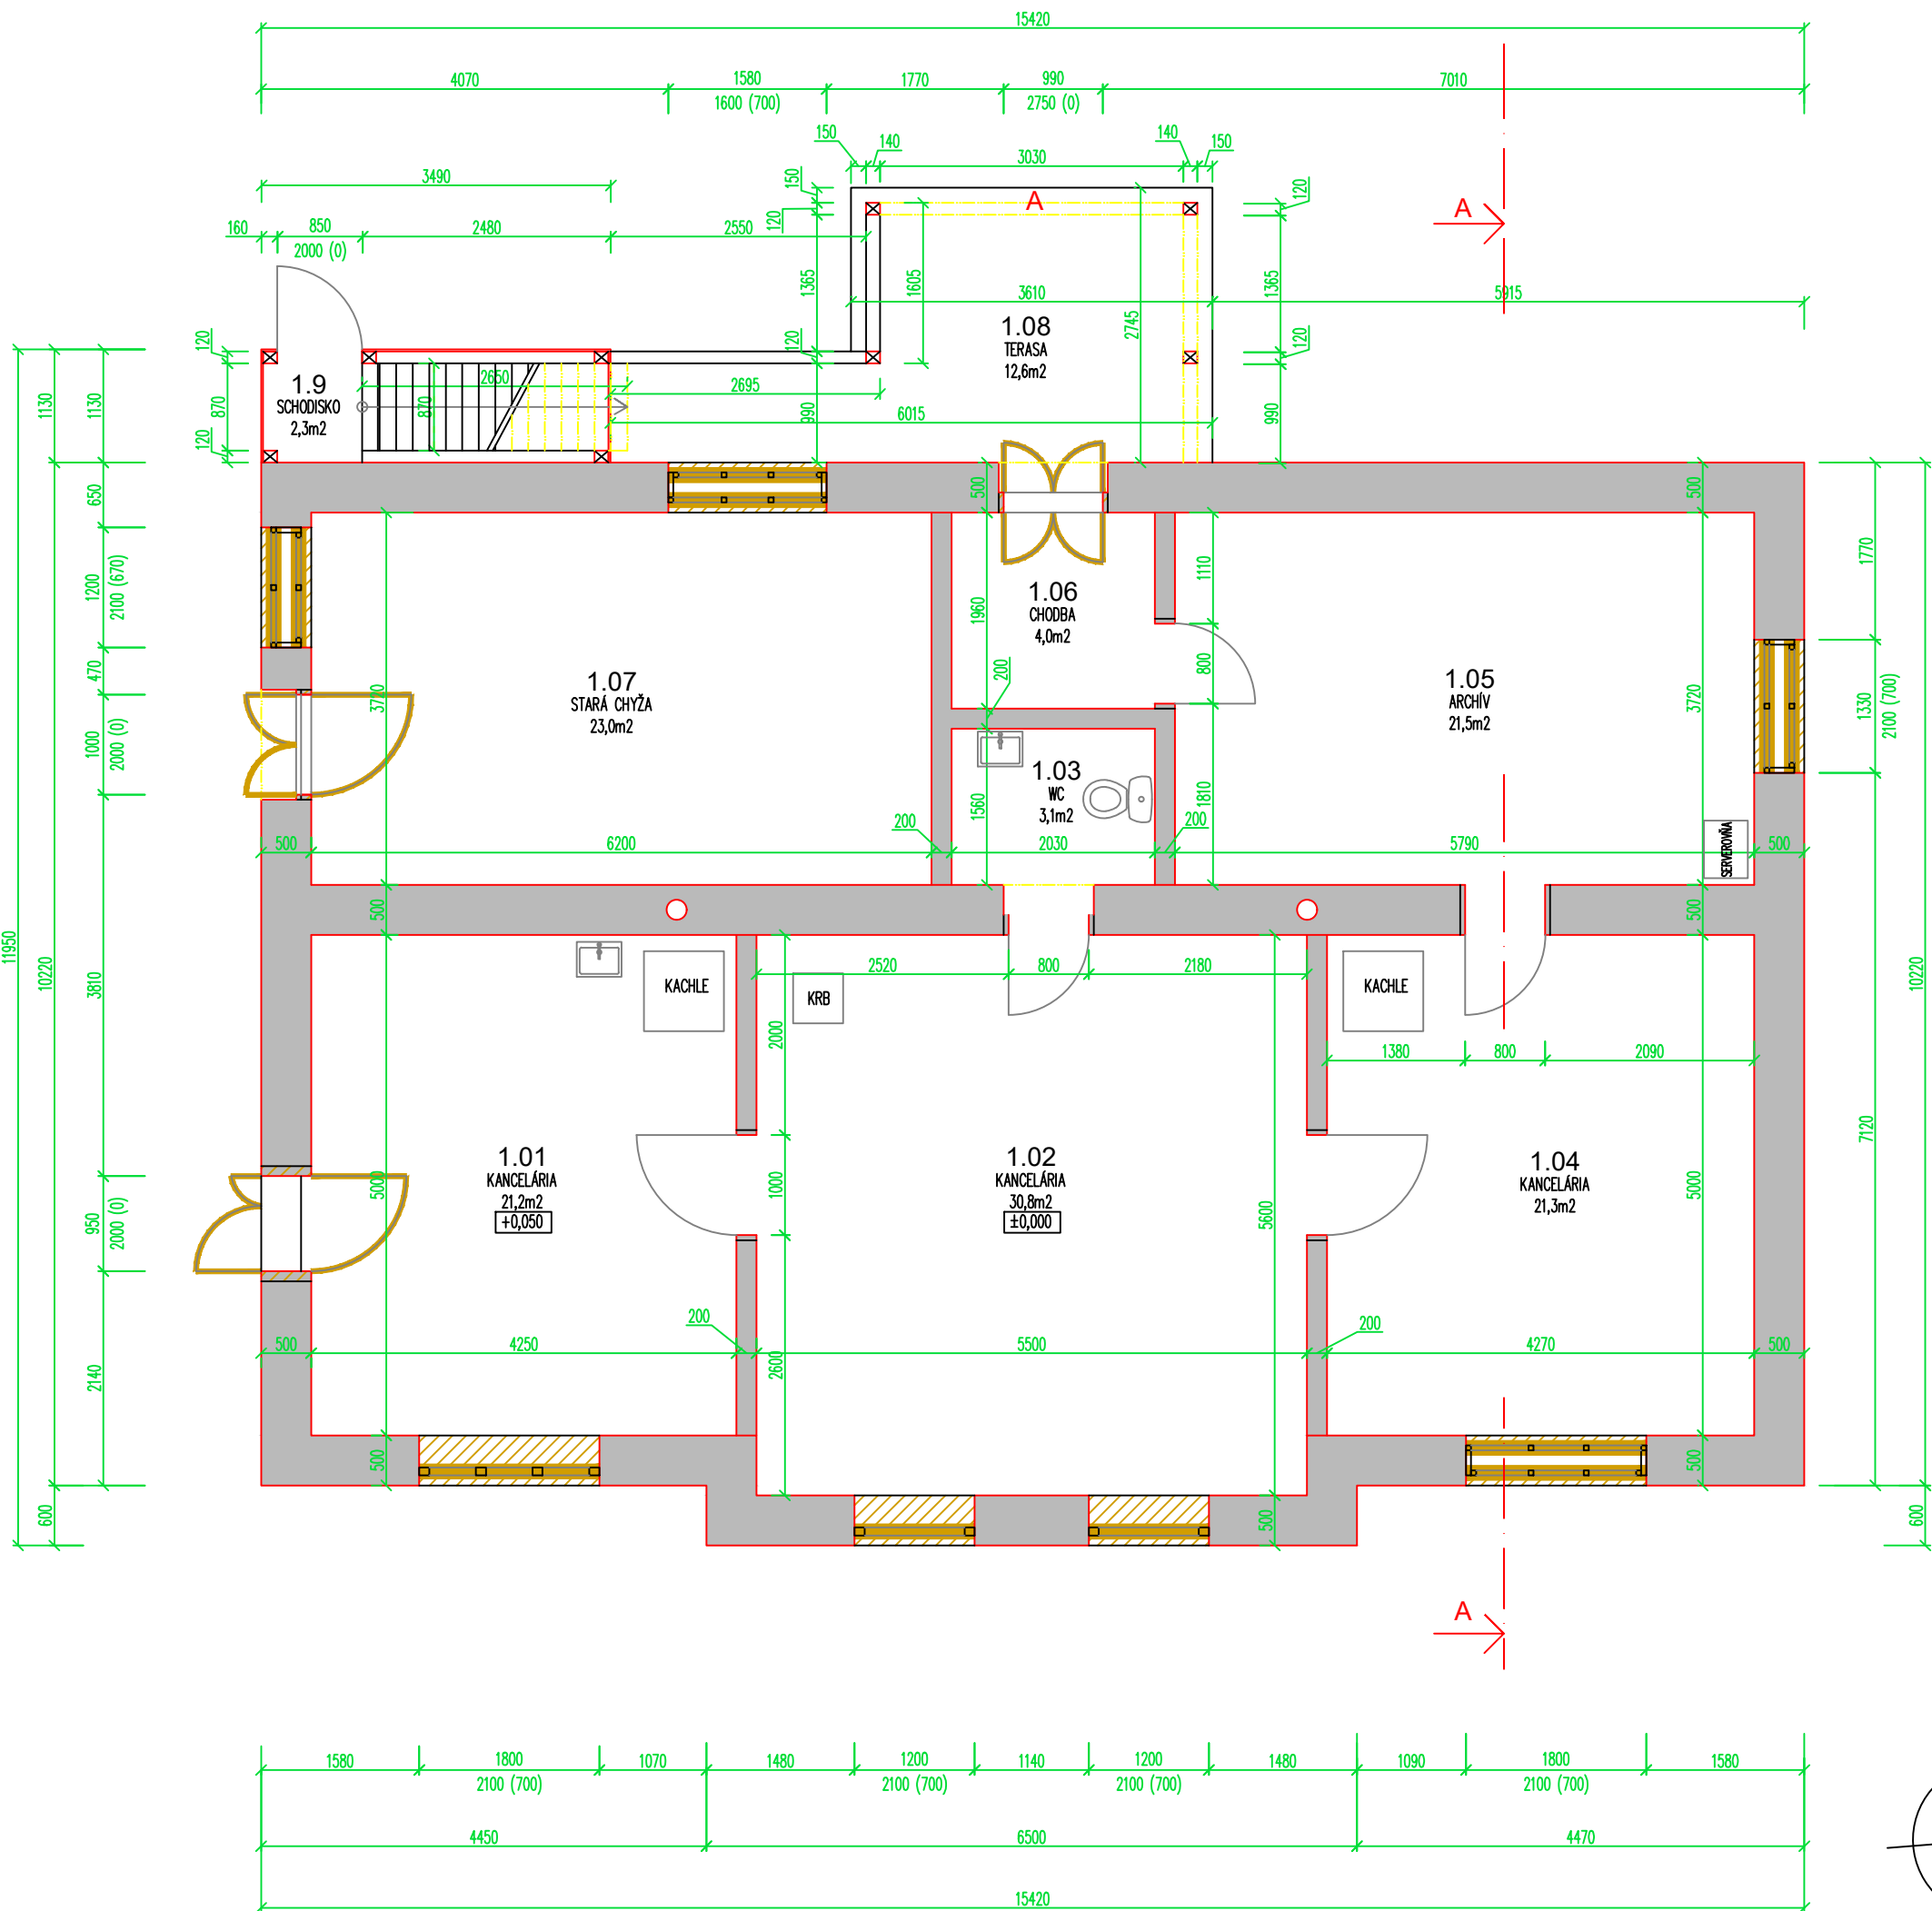


LEGENDA MIESTNOSTÍ

OZNÁČENIE MIESTNOSTI	NÁZOV MIESTNOSTI	PLOCHA (m ²)	POVRCHOVÁ ÚPRAVA		
			PODLAHA POVRCH	STENY POVRCH	STROP POVRCH
1.01	KANCELÁRIA	21,2	LAMINÁTOVÁ PODLAHA	OMIETKA	OMIETKA
1.02	KANCELÁRIA	30,8	GUMOLIT	OMIETKA	OMIETKA
1.03	WC	3,1	KERAMICKÁ DLAŽBA	KER. OBKL.	OMIETKA
1.04	KANCELÁRIA	21,3	GUMOLIT	OMIETKA	OMIETKA
1.05	ARCHÍV	21,5	GUMOLIT	OMIETKA	OMIETKA
1.06	CHODBA	4,0	GUMOLIT	OMIETKA	OMIETKA
1.07	STARÁ CHYŽA	23,0	BET./ DREV. PODLAHA	OMIETKA	OMIETKA
1.08	TERASA	12,6	BETONOVÁ PODLAHA		OMIETKA
1.09	SCHODISKO	2,3	DREVENÉ SCHODNICE		OMIETKA

ÚŽITKOVÁ PLOCHA INTERIÉR: 124,9 m²
ÚŽITKOVÁ PLOCHA EXTERIÉR: 14,9 m²
CELKOVÁ ÚŽITKOVÁ PLOCHA: 139,8 m²
ZASTAVANÁ PLOCHA: 161,5 m²
CELKOVÁ ZASTAVANÁ PLOCHA: 178,0 m²

LEGENDA:

- EXISTUJÚCA KONŠTRUKCIA BUDOVY
- BÚRACIE PRÁCE
- SANÁCIA

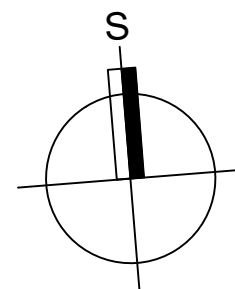

zodpovedný projektant: Ing.arch. TOMÁŠ PETRIK	vypracoval: Ing.arch. TOMÁŠ PETRIK OLIVER KOLÉNY	Tomas Petrik	
stavba-akcia: ZNIŽENIE ENERGETICKEJ NÁROČNOSTI BUDOVY OBEČNÉHO ÚRADU V OBCI STRATENÁ	stupeň: projekt pre stavebné povolenie	dátum: 05/2024	PTRK
miesto stavby: k. ú.: Stratená, parc. č. C-2055/4, C-2055/3	formát: A3	profesia/časť: ARCHITEKTÚRA	č.výkresu: 03
investor: Obec Stratená, Stratená 46, 049 71, Stratená, IČO: 00 328 855	výkres: PÔDORYS 1NP - EXISTUJÚCI STAV	miarka: 1:70	