


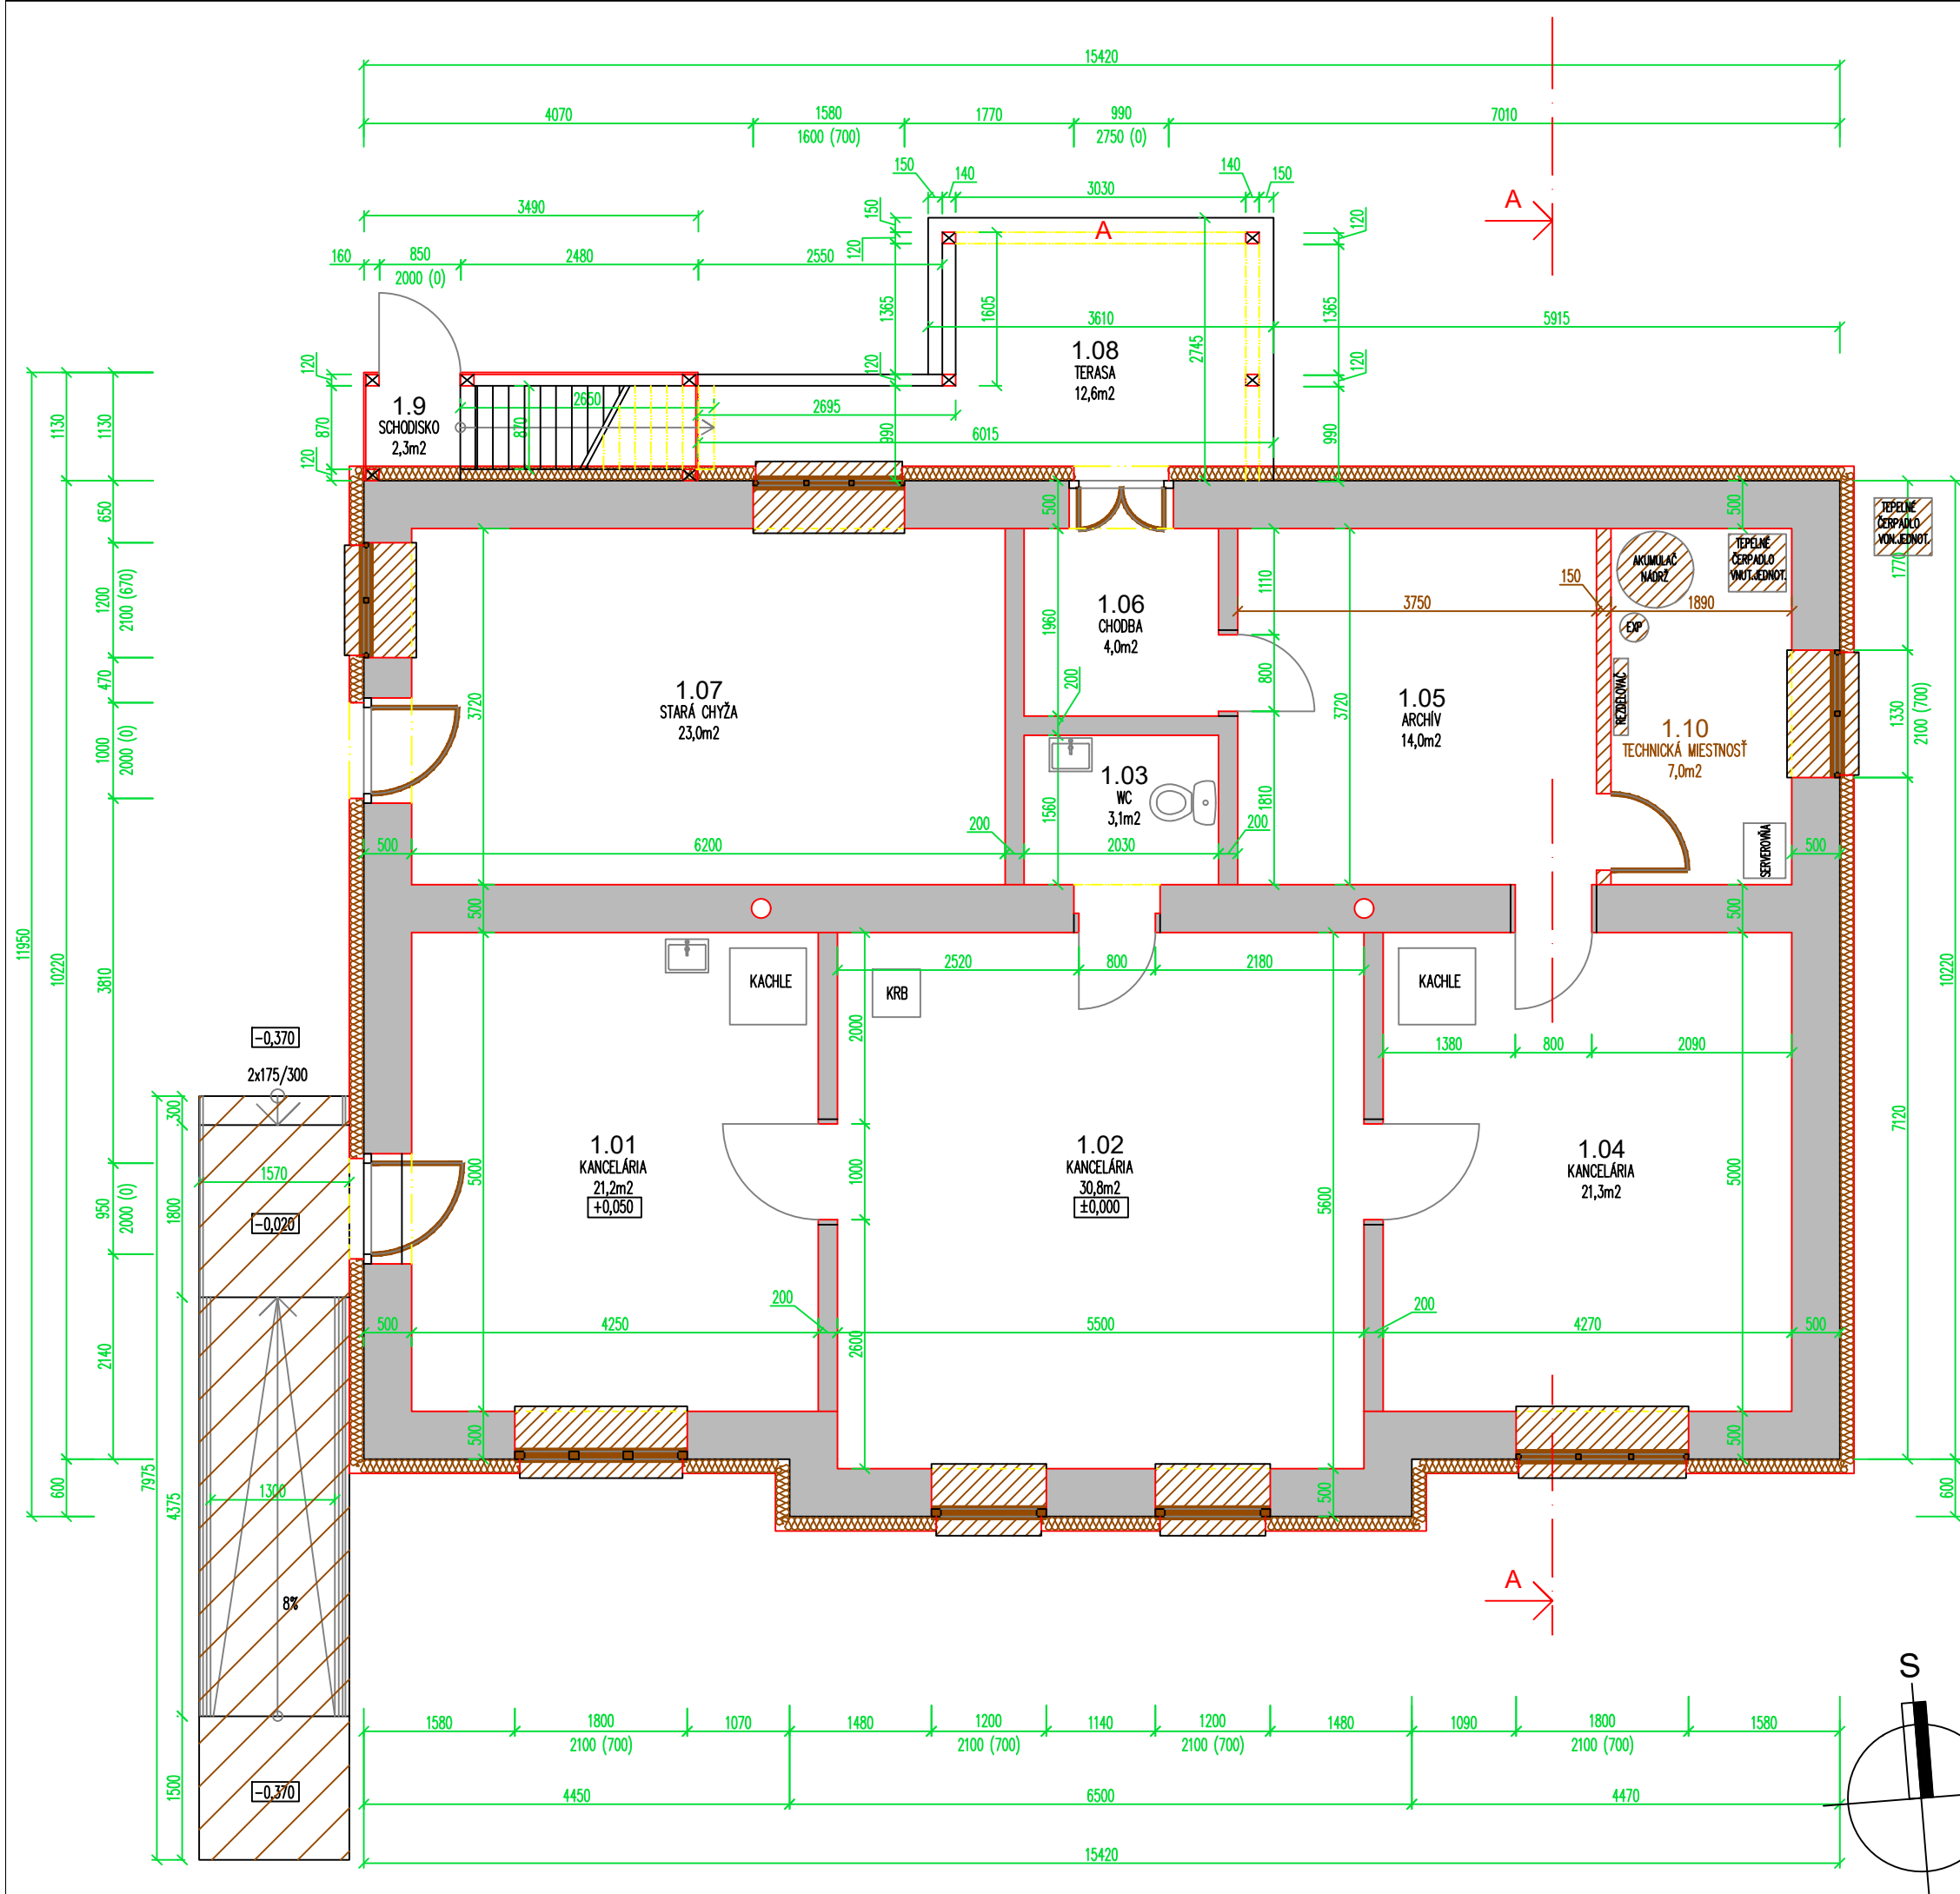

LEGENDA MIESTNOSTÍ					
OZNÁČENIE MIESTNOSTI	NÁZOV MIESTNOSTI	PLOCHA (m2)	POVRCHOVÁ ÚPRAVA		
			PODLAHA POVRCH	STENY POVRCH	STROP POVRCH
1.01	KANCELÁRIA	21,2	LAMINÁTOVÁ PODLAHA	OMIETKA	OMIETKA
1.02	KANCELÁRIA	30,8	GUMOLIT	OMIETKA	OMIETKA
1.03	WC	3,1	KERAMICKÁ DLAŽBA	KER. OBKL.	OMIETKA
1.04	KANCELÁRIA	21,3	GUMOLIT	OMIETKA	OMIETKA
1.05	ARCHÍV	21,5	GUMOLIT	OMIETKA	OMIETKA
1.06	CHODBA	4,0	GUMOLIT	OMIETKA	OMIETKA
1.07	STARÁ CHYŽA	23,0	BET./ DREV. PODLAHA	OMIETKA	OMIETKA
1.08	TERASA	12,6	BETONOVÁ PODLAHA		OMIETKA
1.09	SCHODISKO	2,3	DREVENÉ SCHODNICE		OMIETKA

ÚŽITKOVÁ PLOCHA INTERIÉR: 124,9 m2
ÚŽITKOVÁ PLOCHA EXTERIÉR: 14,9 m2
CELKOVÁ ÚŽITKOVÁ PLOCHA: 139,8 m2
ZASTAVANÁ PLOCHA: 161,5 m2
CELKOVÁ ZASTAVANÁ PLOCHA: 178,0 m2

LEGENDA:	
	EXISTUJÚCA KONŠTRUKCIA BUDOVY
	NAVRHOVANÉ KONŠTRUKCIE
	SANÁCIA

zodpovedný projektant:
Ing.arch. TOMÁŠ PETRIK

vypracoval:
Ing.arch. TOMÁŠ PETRIK
OLIVER KOLÉNY

stavba-akcia:
ZNÍŽENIE ENERGETICKEJ NÁROČNOSTI BUDOVY
OBEČNÉHO ÚRADU V OBCI STRATENÁ

miesto stavby:
k. ú.: Stratená, parc. č. C-2055/4, C-2055/3

investor:
Obec Stratená, Stratená 46, 049 71, Stratená, IČO: 00 328 855

výkres:
PÔDORYS 1NP - NAVRHOVANÝ STAV

stupeň:
projekt pre
stavebné povolenie

dátum:
05/2024

formát:
A2

profesia/časť:
ARCHITEKTÚRA

miarka:
1:50

č.výkresu:
10