


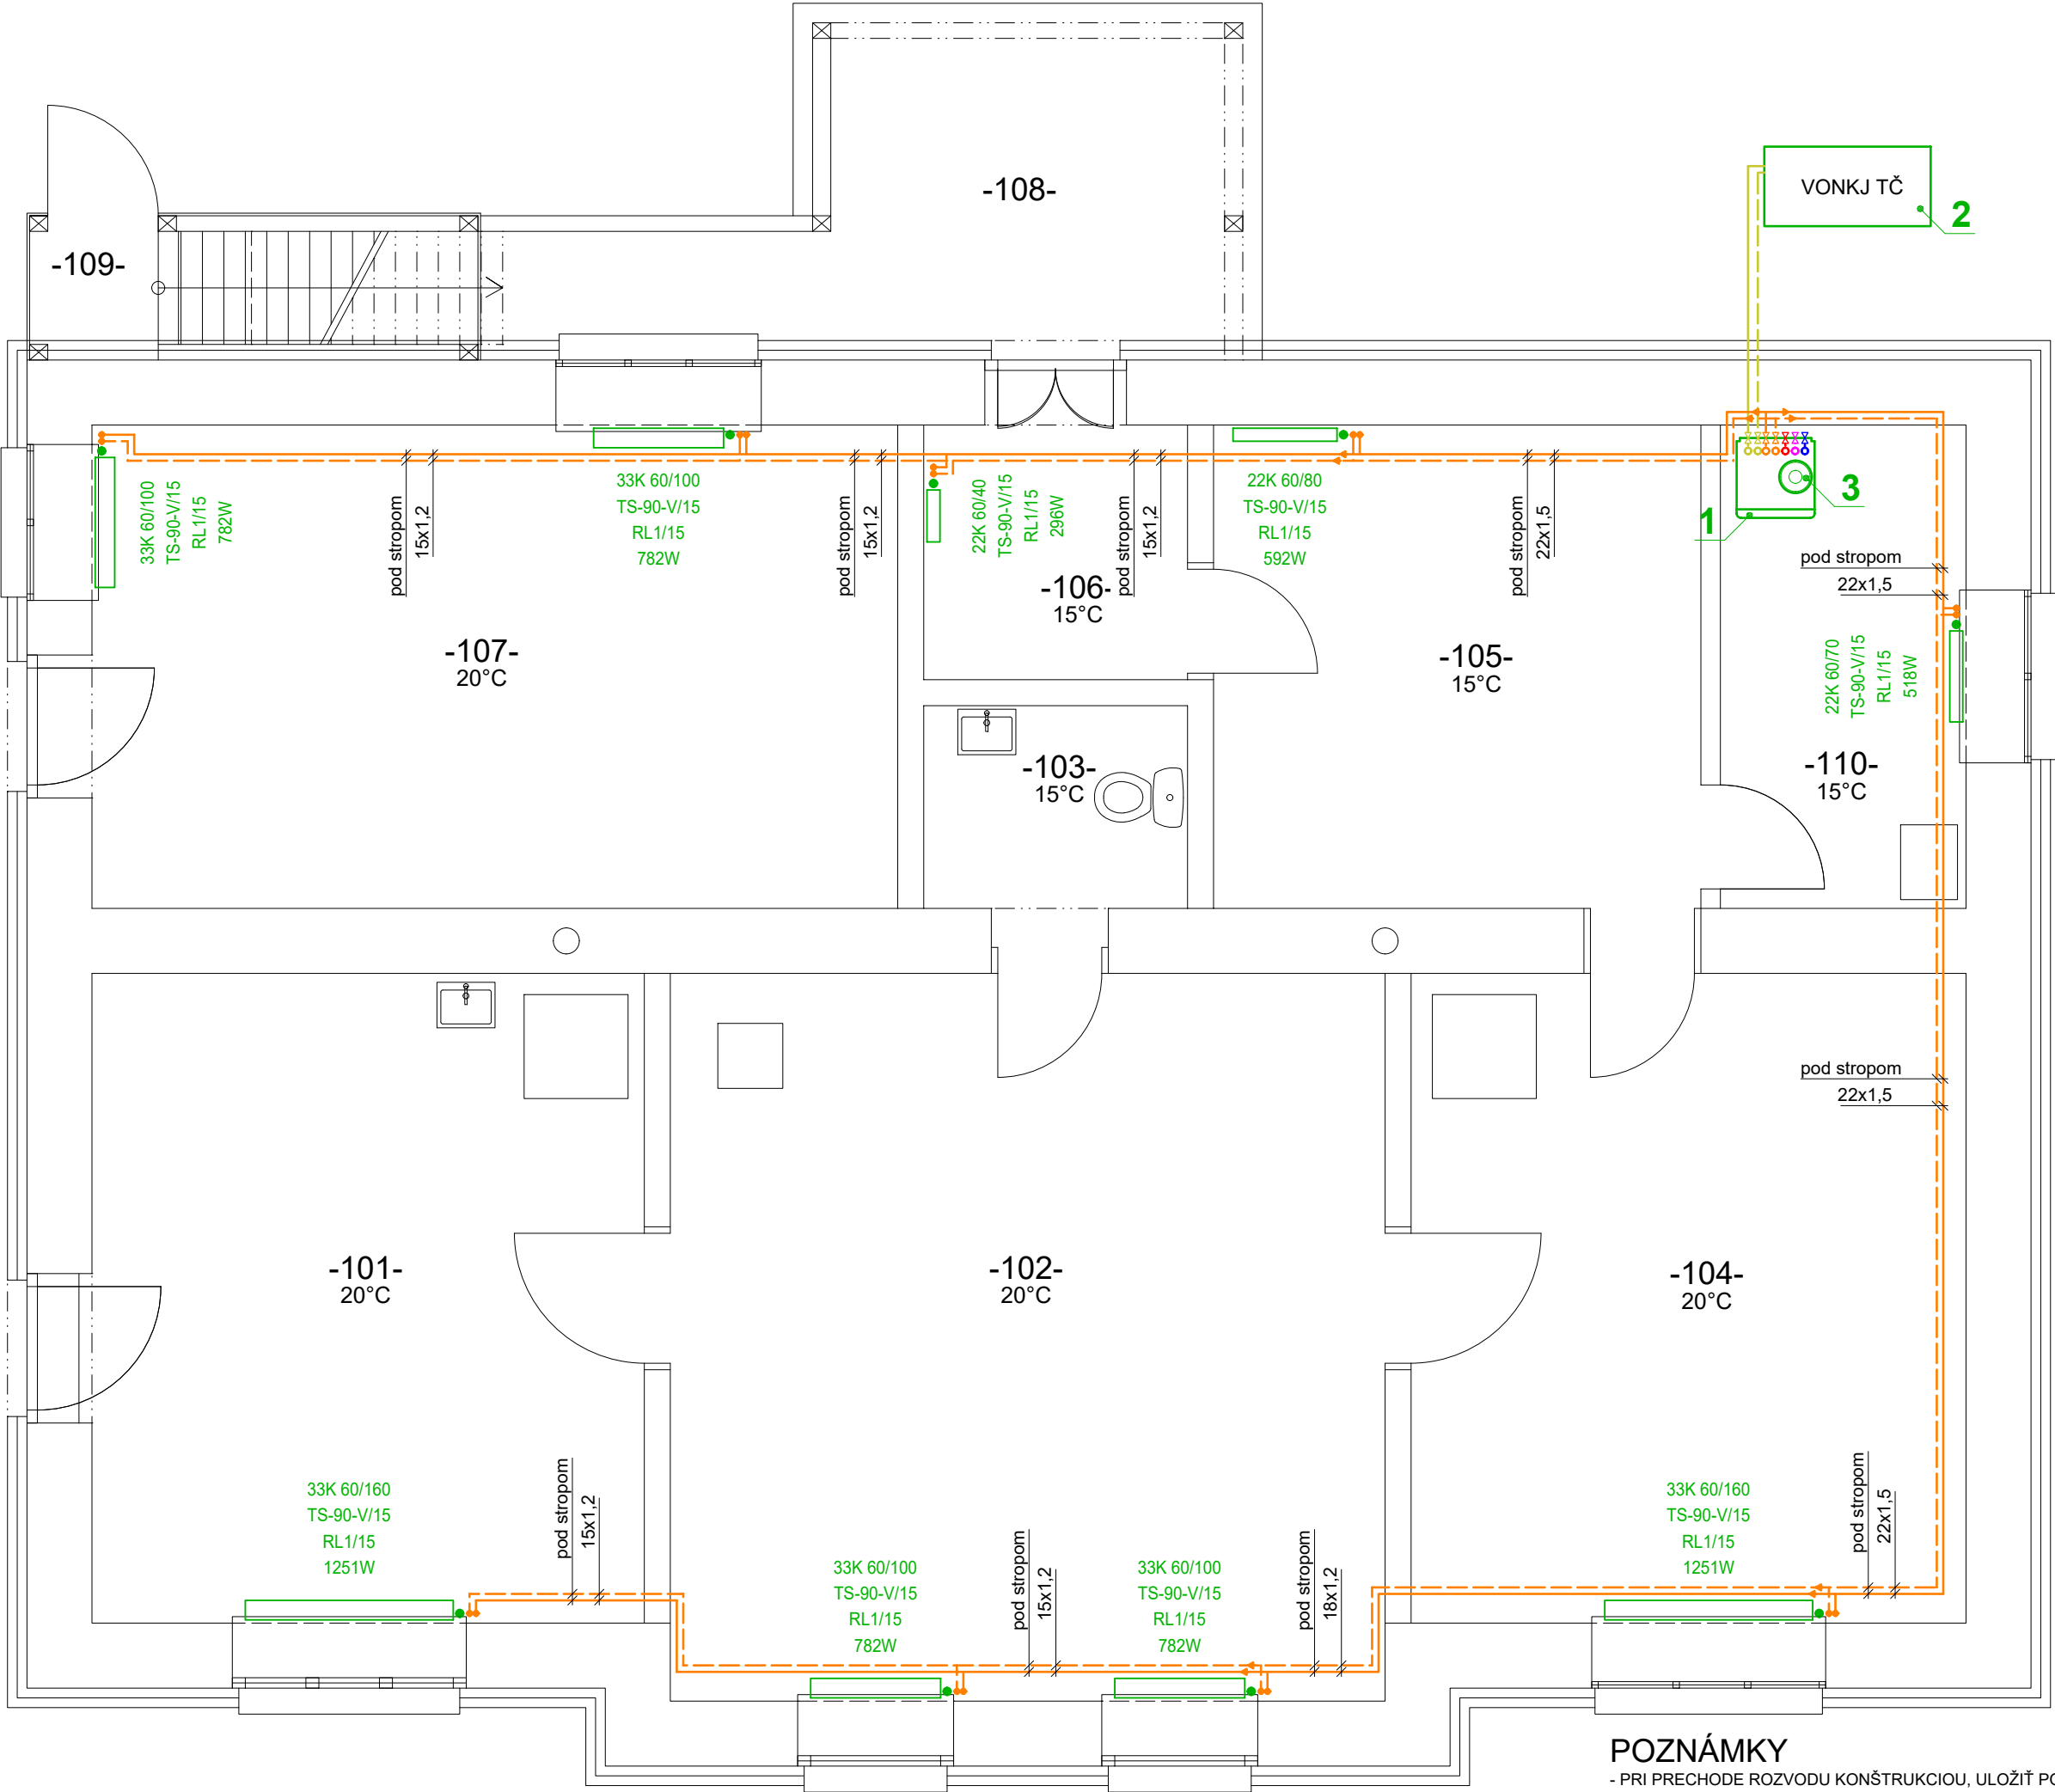

LEGENDA MIESTNOSÍ

OZN. MIEST.	ÚČEL MIESTNOSTÍ	PLOCHA (m²)	PODLAHA	TEPLOTA (°C)
101	KANCELÁRIA	21,20	LAMINÁTOVÁ PODLAHA	20,0
102	KANCELÁRIA	30,80	GUMOLIT	20,0
103	WC	3,10	KERAMICKÁ DLAŽBA	15,0
104	KANCELÁRIA	21,30	GUMOLIT	20,0
105	ARCHÍV	14,00	GUMOLIT	15,0
106	CHODBA	4,00	GUMOLIT	15,0
107	STARÁ CHÝŽA	23,00	DREVENÁ PODLAHA	20,0
108	TERASA	12,60	BETÓNOVÁ PODLAHA	-
109	SCHODISKO	2,30	DREVENÉ SCHODNICE	-
110	TECHNICKÁ MIESTNOSŤ	7,00	KERAMICKÁ DLAŽBA	15,0

1	Vnútna jednotka tepelného čerpadla BUDERUS Logatherm WLW 196i 11AR T, Výška: 1800 mm, Šírka: 600 mm, Hĺbka: 660 mm, Hmotnosť 135 kg
2	Vonkajšia jednotka tepelného čerpadla BUDERUS Logatherm WLW 196i 11AR E, Vykurovací výkon pri A2/W35: 7,11 kW, Modulačný rozsah: 5,5 - max. kW, Maximálna teplota výstupu: 62 °C, Výška: 1680 mm, Šírka: 1200 mm, Hĺbka: 580 mm, Hmotnosť: 130 kg
3	TLAKOVÁ EXPANZNÁ NÁDOBA Reflex NG 25 liter, rýchlospojka ¾" bez tlakomeru pretlak plynu 1,5 bar, otvárací pretlak POV 3,0 bar

LEGENDA ZNAČENIA

- NOVÉ PRÍVODNÉ VYKUROVACIE POTRUBIE ČERPADLOVÁ SKUPINA - VYKUROVACIE TELESÁ, POTRUBIE Z UHLÍKOVEJ OCELE (T.S. 55/40°C)
- NOVÉ VRATNÉ VYKUROVACIE POTRUBIE VYKUROVACIE TELESÁ - ČERPADLOVÁ SKUPINA, POTRUBIE Z UHLÍKOVEJ OCELE (T.S. 55/40°C)
- REDUKCIA NA PRÍVODNOM/VRATNOM VYKUROVACOM POTRUBÍ
- v podlahe 16x2,0
- SPÔSOB VEDENIA POTRUBIA (POD STROPOM, POPRI STENE)
- VONKAJŠÍ ROZMER POTRUBIA (VNÚTORNÝ PRIEMER x HRÚBK A)
- 105- 20°C
- OZNAČENIE MIESTNOSTI
- VNÚTORNÁ VÝPOČTOVÁ TEPLOTA
- 22K 60/ 150
- DOSKOVÉ VYKUROVACIE TELESO, PREVEDENIE KOMPAKT
- STAVEBNÁ DĹŽKA V CM
- STAVEBNÁ VÝŠKA V CM
- PREVEDENIE TELES A: K - KOMPAKT
- POČET KONVEKTOROV
- POČET PANELOV
- TS-90-V/15 RL1/15 1375W
- TERMOSTATICKÝ VENTIL/DN VENTILU
- VENTIL DO SPIATOČKY (ŠRÓBENIE)/DN VENTILU
- VÝKON VYKUROVACIEHO TELES A

POZNÁMKY

- PRI PRECHODE ROZVODU KONŠTRUKCIOU, ULOŽIŤ POTRUBIE DO CHRÁNIČKY
- VŠETKY PRECHODY PODLAHOVEJ RÚRKY CEZ DILATAČNÉ ŠPÁRY MUSIA BYŤ OPATRENÉ VLNITOU CHRÁNIČKOU Z POLYETYLENU
- DLŽKY CCA 50 cm, AKO AJ PRECHOD OKRUHOVÝCH ZVÁZKOV A ROZDELOVAČA PODLAHY
- Uvedená projektová dokumentácia na stavebné povolenie nenahrádza realizačný projekt. Súbor konštrukčných ako aj funkčných detailov je potrebné vypracovať a realizovať podľa projektovej dokumentácie na realizáciu stavby. V prípade nedodržania detailov a konštrukcií podľa realizačného projektu, projektant nenesie zodpovednosť za neskoršie vady!!!

Spracovateľ:	T - projekt - Ing. Ladislav Ťažký Gemerský Jablonec 264, Gemerský Jablonec 98 035 tel.:0915 342 777 mail: ladislav.tazky88@gmail.com		
Zodp. projektant:	Ing. arch. Tomáš Petrik		
Vypracoval:	Ing. Alexandra Ťažká		
Kreslil:	Ing. Ladislav Ťažký, PhD. <i>Ťažký</i>		
ZNÍŽENIE ENERGETICKEJ NÁROČNOSTI BUDOVY OBEČNÉHO ÚRADU V OBCI STRATENÁ rekonštrukcia		Sada:	Dátum: 6/2024
Miesto stavby:	Stratená, kat.územie: Stratená, okres: Rožňava, č.p.: 2055/4, 2055/3	Mierka: 1:50	Číslo výkresu: 1.
Objednávateľ:	Obec Stratená		
Stupeň:	PpSP		
Diel - časť:	ÚK - PÔDORYS 1.N.P.		