


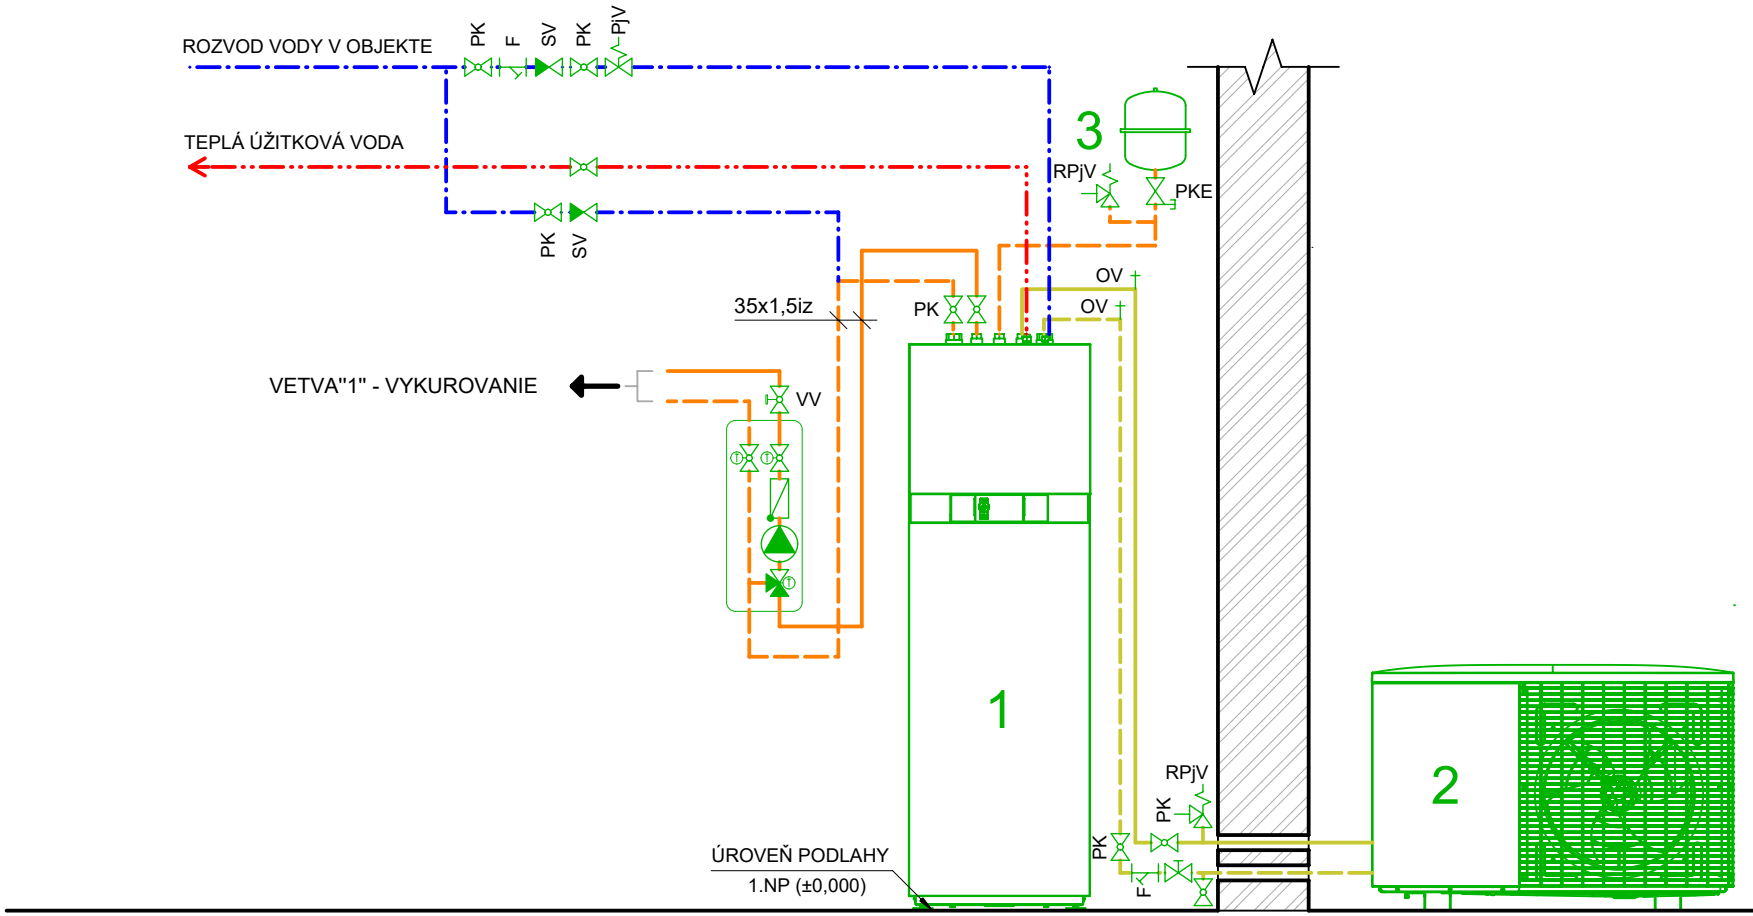

LEGENDA ZNAČENIA:

PK	UZATVÁRACÍ GULOVÝ KOHÚT PRIAMÝ HERZ S PÁKOVÝM OVLÁDANÍM, VNÚTORNÝ ZÁVIT, DN PODĽA VÝKRESU
RPJV	ROHOVÝ POISTNÝ VENTIL
PJV	PRIAMÝ POISTNÝ VENTIL
F	FILTER HERZ S VNÚTORNÝM ZÁVITOM, DN PODĽA VÝKRESU
SV	SPÄTNÝ VENTIL HERZ S VNÚTORNÝM ZÁVITOM, DN PODĽA VÝKRESU
OV	OVZDUŠOŤOVACÍ VENTIL HERZ
PKE	PRIPOJOVACIA SÚPRAVA FLEXCON, SKLADÁ SA Z UZATVÁRACIEHO VENTILU, PLNIAČEOHO A VYPÚŠŤACIEHO KOHÚTA A MANOMETRA, VENTIL JE SO ZABEZPEČENÍM V OTVORENEJ POLOHE
vv	PRIAMÝ VENTIL HERZ


1	Vnútorná jednotka tepelného čerpadla BUDERUS Logatherm WLW 196i 11AR T, Výška: 1800 mm, Šírka: 600 mm, Hĺbka: 660 mm, Hmotnosť 135 kg
2	Vonkajšia jednotka tepelného čerpadla BUDERUS Logatherm WLW 196i 11AR E, Vykurovací výkon pri A2/W35: 7,11 kW, Modulačný rozsah: 5,5 - max. kW, Maximálna teplota výstupu: 62 °C, Výška: 1680 mm, Šírka: 1200 mm, Hĺbka: 580 mm, Hmotnosť: 130 kg
3	TLAKOVÁ EXPANZNÁ NÁDOBA Reflex NG 25 liter, rýchlospojka ¾" bez tlakomeru pretlak plynu 1,5 bar, otvárací pretlak POV 3,0 bar

UPOZORNENIE

AKÉKOL'VEK ZMENY, DOPLNKY, PREKRESLOVANIE ALEBO ROZMNOŽOVANIE TEJTO DOKUMENTÁCIE JE V ZMYSLE AUTORSKÉHO ZÁKONA BEZ SÚHLASU AUTORA NEPRÍPUSTNÉ!
TENTO PROJEKT JE URČENÝ NA STAVEBNÉ POVOLENIE A NENAHRÁDZA REALIZAČNÚ DOKUMENTÁCIU!

±0,000 - PODLAHA VSTUPNÉHO PODLAŽIA

Spracovateľ:	T - projekt - Ing. Ladislav Ťažký Gemerský Jablonec 264, Gemerský Jablonec 98 035 tel.:0915 342 777 mail: ladislav.tazky88@gmail.com		
Zodp. projektant:	Ing. arch. Tomáš Petrik		
Vypracoval:	Ing. Alexandra Ťažká		
Kreslil:	Ing. Ladislav Ťažký, PhD. <i>Ťažký</i>		
ZNIŽENIE ENERGETICKEJ NÁROČNOSTI BUDOVY OBCENÉHO ÚRADU V OBCI STRATENÁ rekonštrukcia		Sada:	Dátum: 6/2024
Miesto stavby:	Stratená, kat.územie: Stratená, okres: Rožňava, č.p.: 2055/4, 2055/3	Mierka:	Číslo výkresu:
Objednávateľ:	Obec Stratená	1:25	2.
Stupeň:	PpSP		
Diel - časť:	ÚK - SCHÉMA ZAPOJENIA ZDROJA TEPLA		

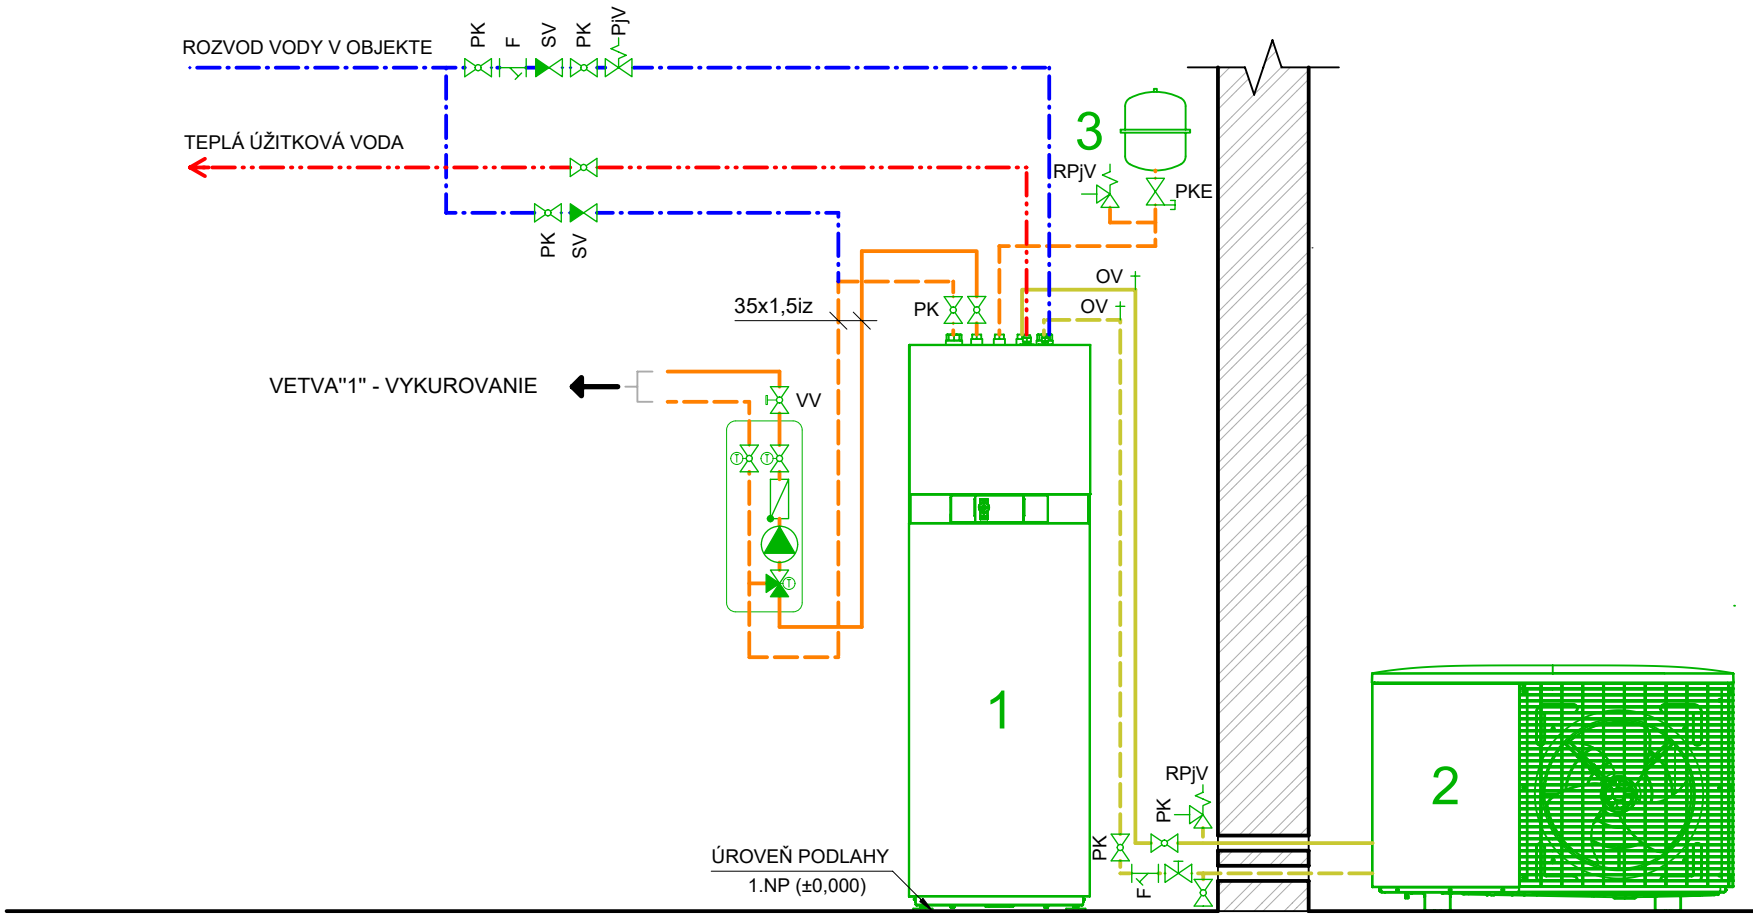

LEGENDA ZNAČENIA:

PK	UZATVÁRACÍ GULOVÝ KOHÚT PRIAMÝ HERZ S PÁKOVÝM OVLÁDANÍM, VNÚTORNÝ ZÁVIT, DN PODĽA VÝKRESU
RPJV	ROHOVÝ POISTNÝ VENTIL
PJV	PRIAMÝ POISTNÝ VENTIL
F	FILTER HERZ S VNÚTORNÝM ZÁVITOM, DN PODĽA VÝKRESU
SV	SPÄTNÝ VENTIL HERZ S VNÚTORNÝM ZÁVITOM, DN PODĽA VÝKRESU
OV	OVZDUŠOŤOVACÍ VENTIL HERZ
PKE	PRIPOJOVACIA SÚPRAVA FLEXCON, SKLADÁ SA Z UZATVÁRACIEHO VENTILU, PLNIAČEOHO A VYPÚŠŤACIEHO KOHÚTA A MANOMETRA, VENTIL JE SO ZABEZPEČENÍM V OTVORENEJ POLOHE
vv	PRIAMÝ VENTIL HERZ

1	Vnútorná jednotka tepelného čerpadla BUDERUS Logatherm WLW 196i 11AR T, Výška: 1800 mm, Šírka: 600 mm, Hĺbka: 660 mm, Hmotnosť 135 kg
2	Vonkajšia jednotka tepelného čerpadla BUDERUS Logatherm WLW 196i 11AR E, Vykurovací výkon pri A2/W35: 7,11 kW, Modulačný rozsah: 5,5 - max. kW, Maximálna teplota výstupu: 62 °C, Výška: 1680 mm, Šírka: 1200 mm, Hĺbka: 580 mm, Hmotnosť: 130 kg
3	TLAKOVÁ EXPANZNÁ NÁDOBA Reflex NG 25 liter, rýchlospojka ¾" bez tlakomeru pretlak plynu 1,5 bar, otvárací pretlak POV 3,0 bar

UPOZORNENIE

AKÉKOL'VEK ZMENY, DOPLNKY, PREKRESLOVANIE ALEBO ROZMNOŽOVANIE TEJTO DOKUMENTÁCIE JE V ZMYSLE AUTORSKÉHO ZÁKONA BEZ SÚHLASU AUTORA NEPRÍPUSTNÉ!
TENTO PROJEKT JE URČENÝ NA STAVEBNÉ POVOLENIE A NENAHRÁDZA REALIZAČNÚ DOKUMENTÁCIU!

±0,000 - PODLAHA VSTUPNÉHO PODLAŽIA

Spracovateľ:	T - projekt - Ing. Ladislav Ťažký Gemerský Jablonec 264, Gemerský Jablonec 98 035 tel.:0915 342 777 mail: ladislav.tazky88@gmail.com		
Zodp. projektant:	Ing. arch. Tomáš Petrik		
Vypracoval:	Ing. Alexandra Ťažká		
Kreslil:	Ing. Ladislav Ťažký, PhD.		
Zníženie energetickej náročnosti budovy obecného úradu v obci Stratená rekonštrukcia		Sada:	Dátum: 6/2024
Miesto stavby:	Stratená, kat.územie: Stratená, okres: Rožňava, č.p.: 2055/4, 2055/3	Mierka:	Číslo výkresu:
Objednávateľ:	Obec Stratená	1:25	2.
Stupeň:	PpSP		
Diel - časť:	ÚK - Schéma zapojenia zdroja tepla		