


LEGENDA OZNAČENÍ:

- RIEŠENÝ OBCENÝ ÚRAD
- NAVRHOVANÁ BEZBARIÉROVÁ RAMPA
- MIESTNA KOMUNIKÁCIA
- EXISTUJÚCI VJAZD NA POZEMOK
- EXISTUJÚCI VSTUP DO BUDOVY
- RIS
- ROZVÁDZAČ MERANIA, RE
- HLAVNÝ ROZVÁDZAČ - HR
- HRANICA RIEŠENÝCH POZEMKOV
- EXISTUJÚCI VEREJNÝ VODOVOD
- PRÍPOJKA VODY
- AREÁLOVÉ ROZVODY VODOVODU

OBCENÁ DAŽDOVÁ KANALIZÁCIAVEREJNÉ VEDENIE ELEKTRICKEJ ENERGIENAVRHOVANÁ PRÍPOJKA ELEKTRIKYEXISTUJÚCA PRÍPOJKA - DEMONTÁŽNAVRHOVANÉ AREÁLOVÉ ROZVODY ELEKTRIKYEXISTUJÚCA ŽUMPAAREÁLOVÉ ROZVODY KANALIZÁCIEKATASTRÁLNA MAPA KNCKATASTRÁLNA MAPA KNE

OBJEKTOVÁ SKLADBA:

- SO 01 RIEŠENÝ OBCENÝ ÚRAD
- SO 01.01 - BUDOVA OBCENÉHO ÚRADU
- SO 01.02 - NAVRHOVANÁ RAMPA PRE BEZBAR. PRÍSTUP
- SO 02 PRÍPOJKA A AREÁLOVÉ ROZVODY ELEKTRIKY
- SO 02.01 - EXISTUJÚCA PRÍPOJKA ELEKTRIKY A MERANIE
- SO 02.02 - NAVRHOVANÁ PRÍPOJKA ELEKTRIKY
- SO 02.03 - NAVRHOVANÉ AREÁLOVÉ ROZVODY ELEKTRIKY
- SO 02.04 - NAVRHOVANÉ MERANIE ELEKTRIKY
- SO 03 PRÍPOJKA A AREÁLOVÉ ROZVODY VODY
- SO 03.01 - EXISTUJÚCA PRÍPOJKA NA VEREJNÝ VODOVOD
- SO 03.02 - EXISTUJÚCA VODOMERNÁ SACHTA
- SO 03.03 - EXISTUJUJE AREÁLOVÉ ROZVODY VODY
- SO 04 ŽUMPA A AREÁLOVÉ ROZVODY SPLAŠKOVEJ KANALIZÁCIE
- SO 04.01 - EXISTUJÚCA ŽUMPA
- SO 04.02 - EXISTUJUJE AREÁLOVÉ ROZVODY KANALIZÁCIE

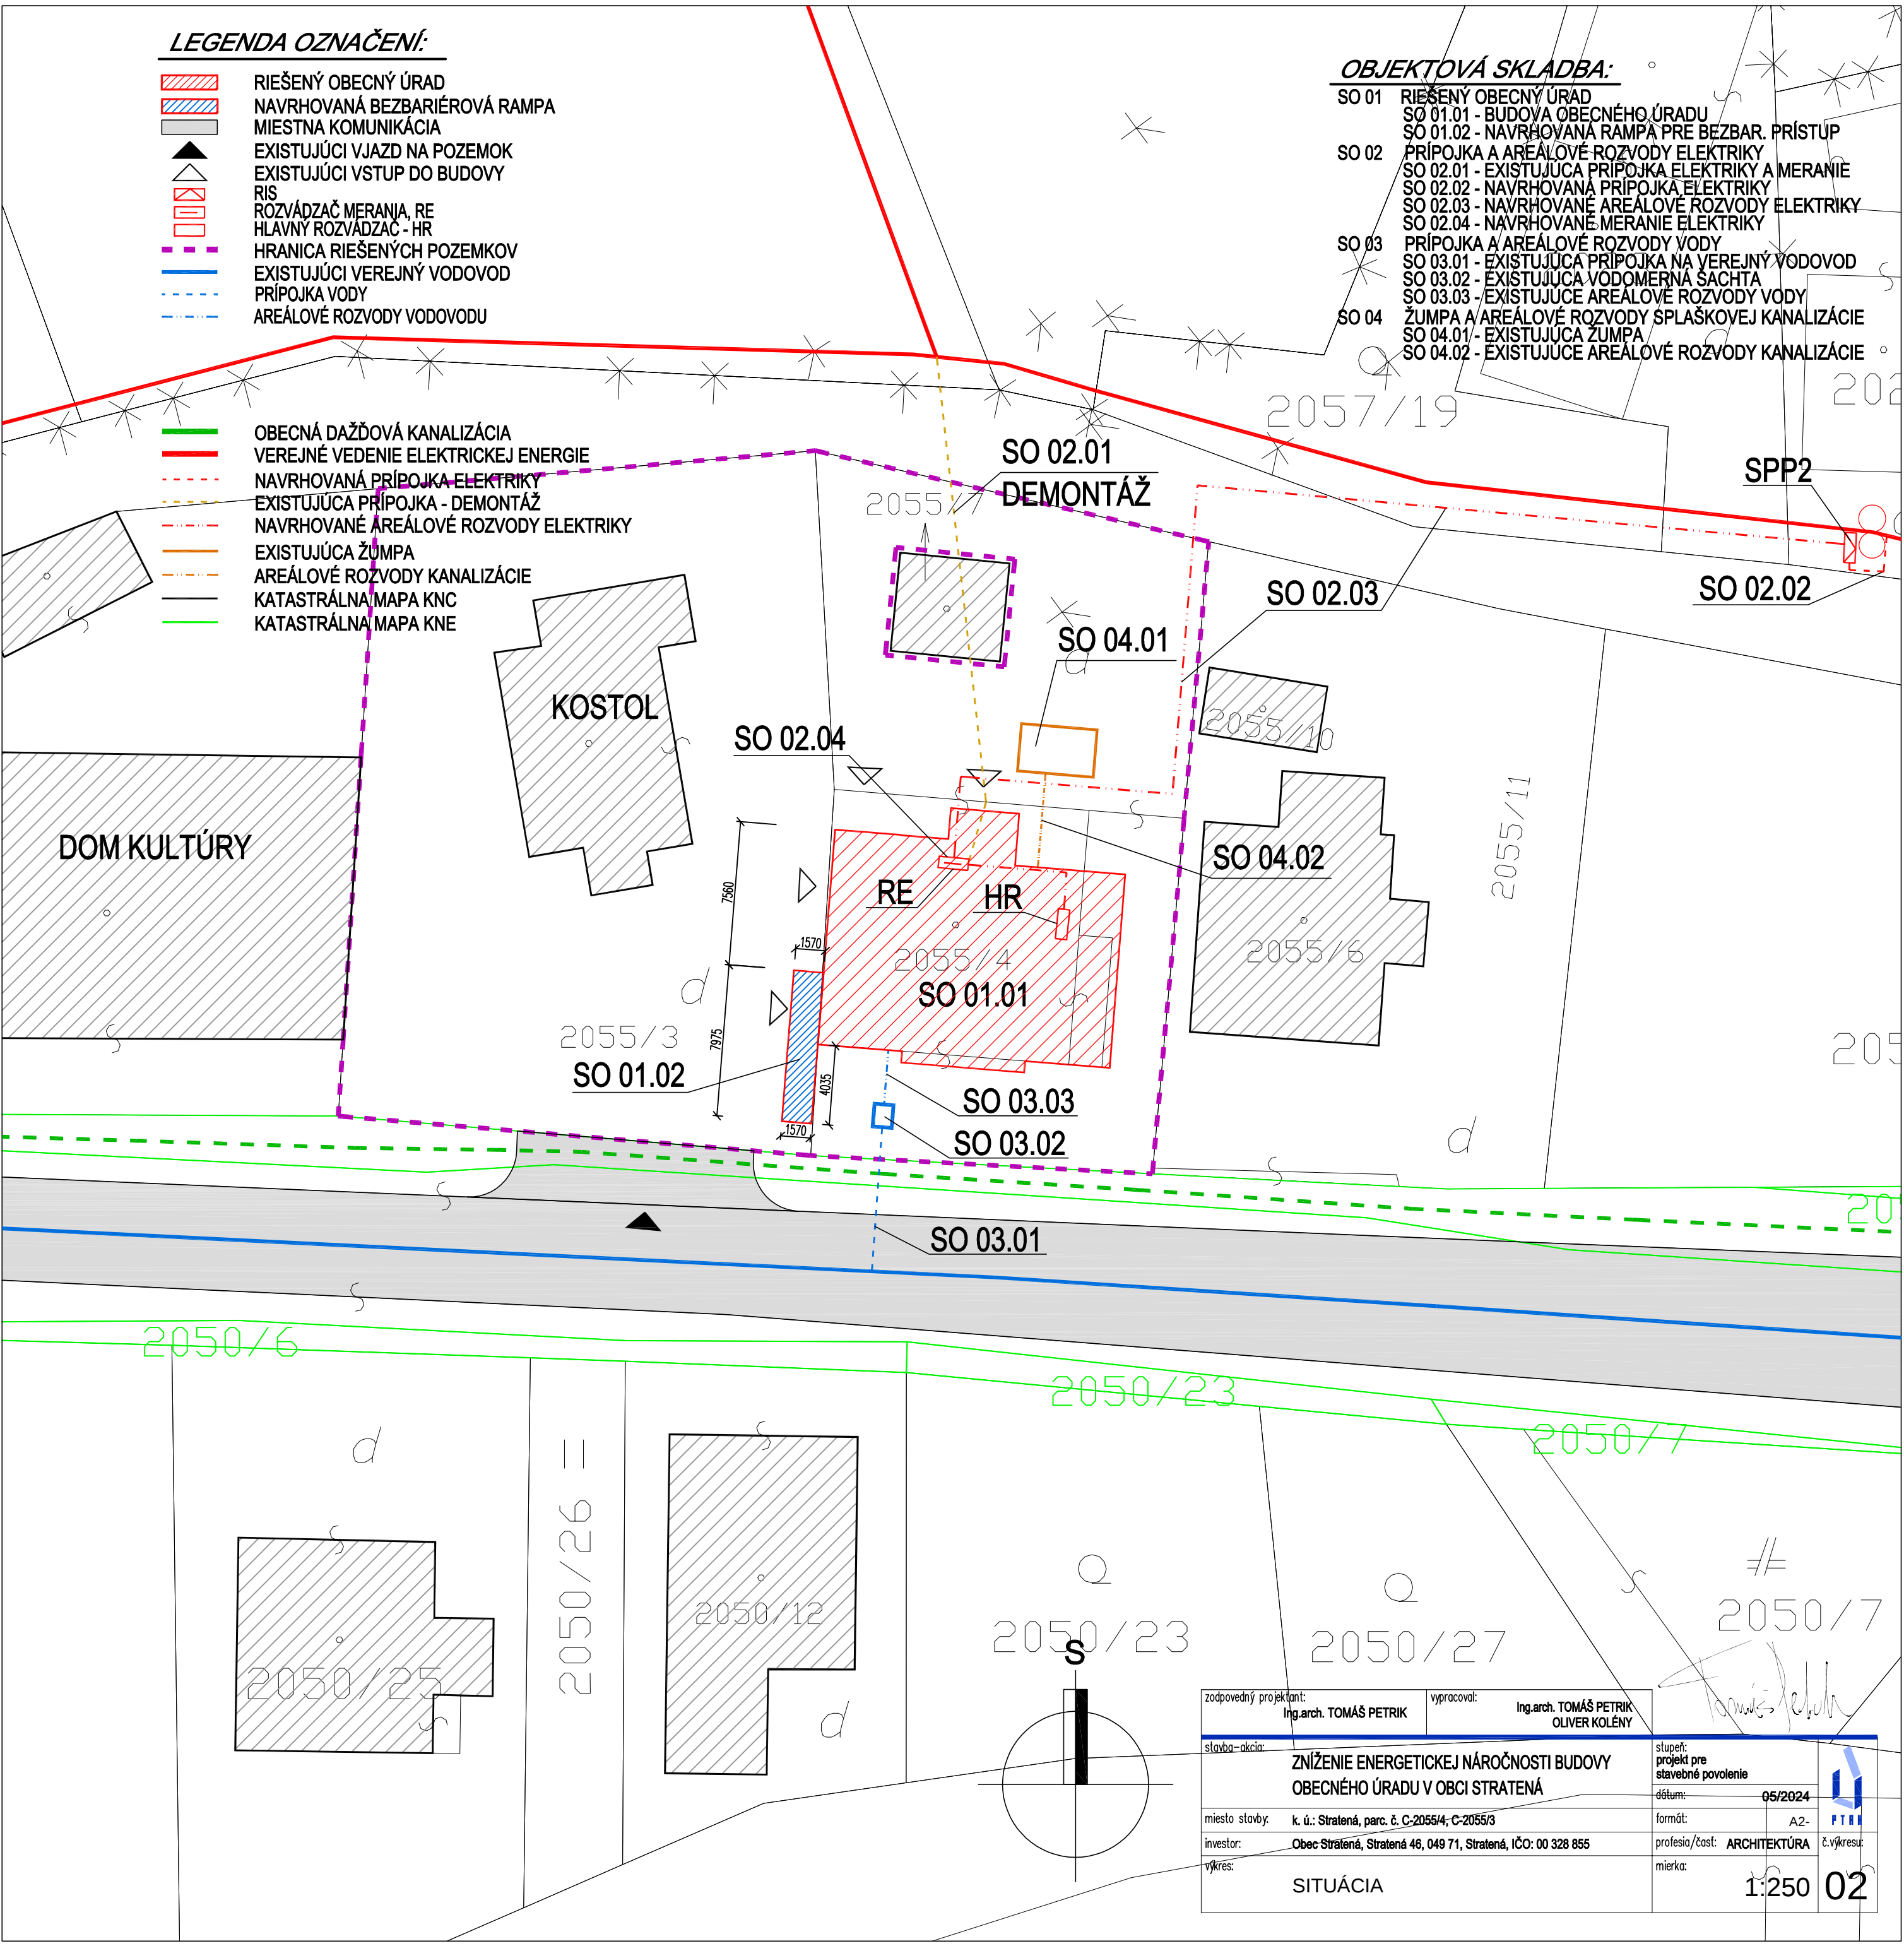

zodpovedný projektant: Ing.arch. TOMÁŠ PETRIK		vypracoval: Ing.arch. TOMÁŠ PETRIK OLIVER KOLÉNY	
stavba-akcia: ZNIŽENIE ENERGETICKEJ NÁROČNOSTI BUDOVY OBCENÉHO ÚRADU V OBCI STRATENÁ		stupeň: projekt pre stavebné povolenie	
miesto stavby: k. ú.: Stratená, parc. č. C-2055/4; C-2055/3		dátum: 05/2024	
investor: Obec Stratená, Stratená 46, 049 71, Stratená, IČO: 00 328 855		formát: A2-	
výkres: SITUÁCIA		profesia/časť: ARCHITEKTÚRA	
		mierka: 1:250	
		č.výkres: 02	