



LEGENDA MIESTNOSTÍ

OZNACENIE MIESTNOSTI	NÁZOV MIESTNOSTI	PLOCHA (m ²)
101	KANCELÁRIA	21,2
102	KANCELÁRIA	30,8
103	WC	3,1
104	KANCELÁRIA	21,3
105	ARCHÍV	14,0
106	CHODBA	4,0
107	STARÁ CHYŽA	23,0
108	TERASA	12,6
109	SCHODISKO	2,3
110	TECHNICKÁ MIESTNOSŤ	7,0

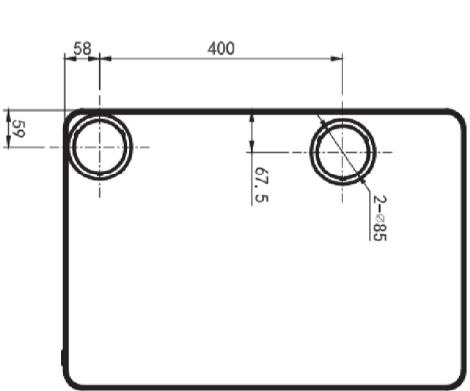


HRS

Legenda:
HRS - REKUPERAČNÁ JEDNOTKA HRS-150-WM-A1
súčasťou dodávky sú kryty, mriežky pre prívod aj odvod vzduchu
ako aj potrebná na napojenie jednotky.
E100 - VENTILÁTOR E-STYLE 100
SV - SEMIVAC HLINIKOVÁ OHYBNÁ HADICA Ø100mm
MPx900/K - PLASTOVÁ SAMOČINNÁ ŽALÚZIA PRE POTRUBIE Ø100mm
2x90mm - PLASTOVÉ POTRUBIE 90mm (súčasť dodávky vetracej jednotky)
VI - OBJEM VETRANÉHO VZDUCHU (O5) - pri výkone oťažky 5
V - OBJEM VETRANÉHO PRIESTORU
n - VYMEŇA VZDUCHU 1/h

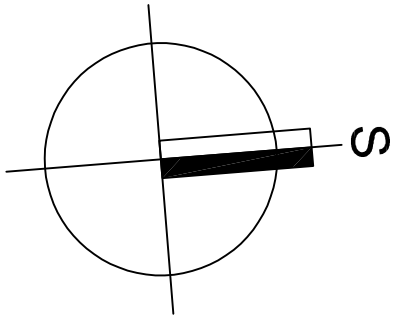


Pozn.

Všetky přístupy potrubí musí být řádně vyznačené pro otvory Øpotrubí +5mm
- pre izolované potrubia presťupujúce stenou zohľadniť hrúbku izolácie 5mm pri vykreslení otvorov!!!!

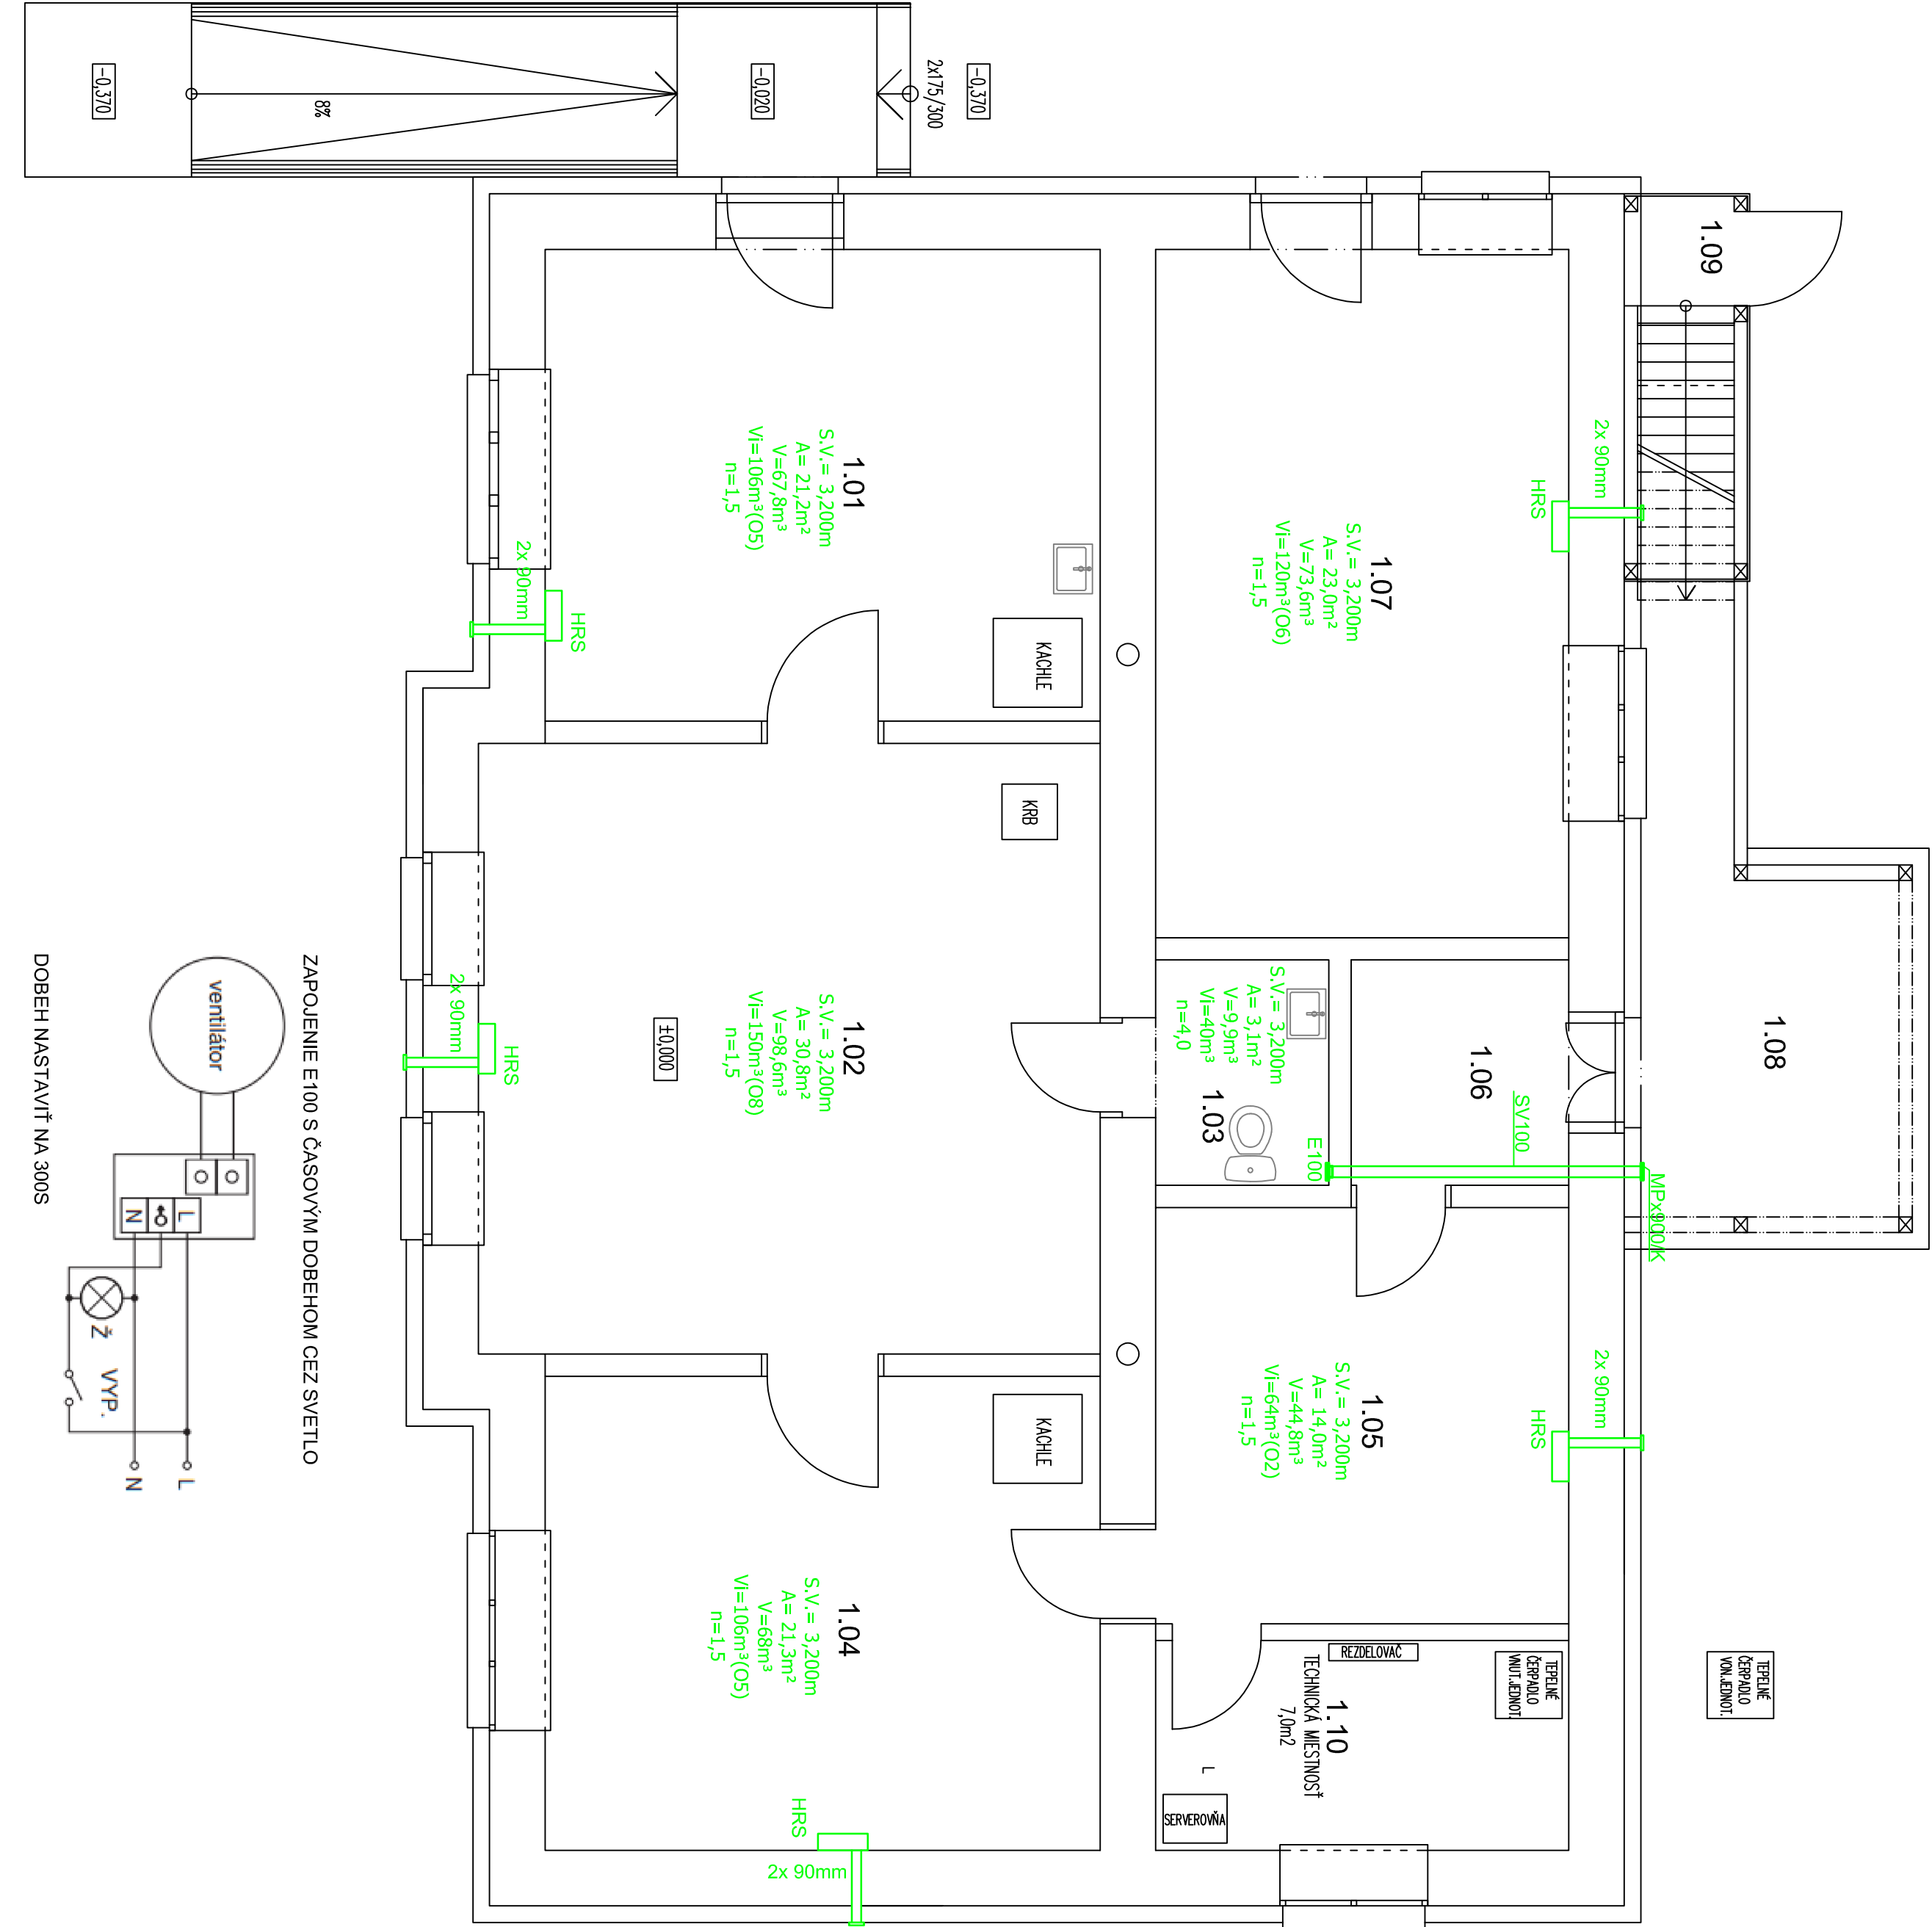

ZAPOJENIE E100 S ČASOVÝM DOBEHOM CEZ SVETLO

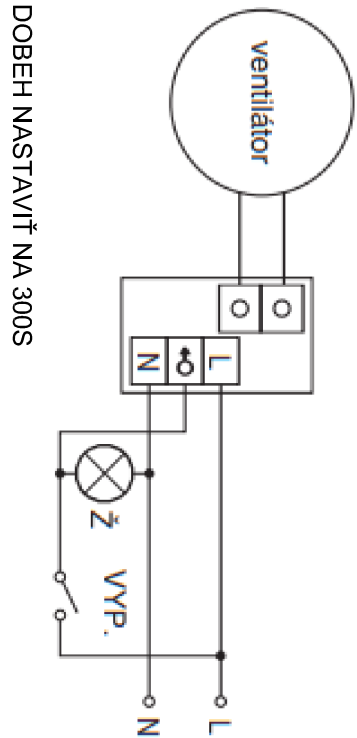

gemter-projekcia s.r.o.

Škultétyho 1985/10, 97901 Rimavská Sobota
gemterm@gmail.com, tel.: 0911/945108

GENERÁLNY PROJEKTANT	ZODP.PROJEKTANT	VYPRACOVAL
Ing. arch. TOMÁŠ PETRIK	Ing. Martin Magic	Bc. Peter Adamčík
STAVEBNÍK:	Obec Stratená, Stratená 46, 049 71, Stratená, IČO: 00 328 855	
MIESTO STAVBY:	K.ú.: Stratená, parc. č. C-2055/4, C-2055/3	DATUM 12/2025
PARÉ	ZNÍŽENIE ENERGETICKEJ NÁROČNOSTI BUDOVY	PROJEKT STAVBY
OBSAH	VEĽKÉHO ÚRADU V OBCI STRATENÁ	FORMÁT 6x44
	VEĽKÉHO ÚRADU V OBCI STRATENÁ	MIERKA 1:50
	PÓDORYS 1.N.P.	Č. VÝKR. 01